




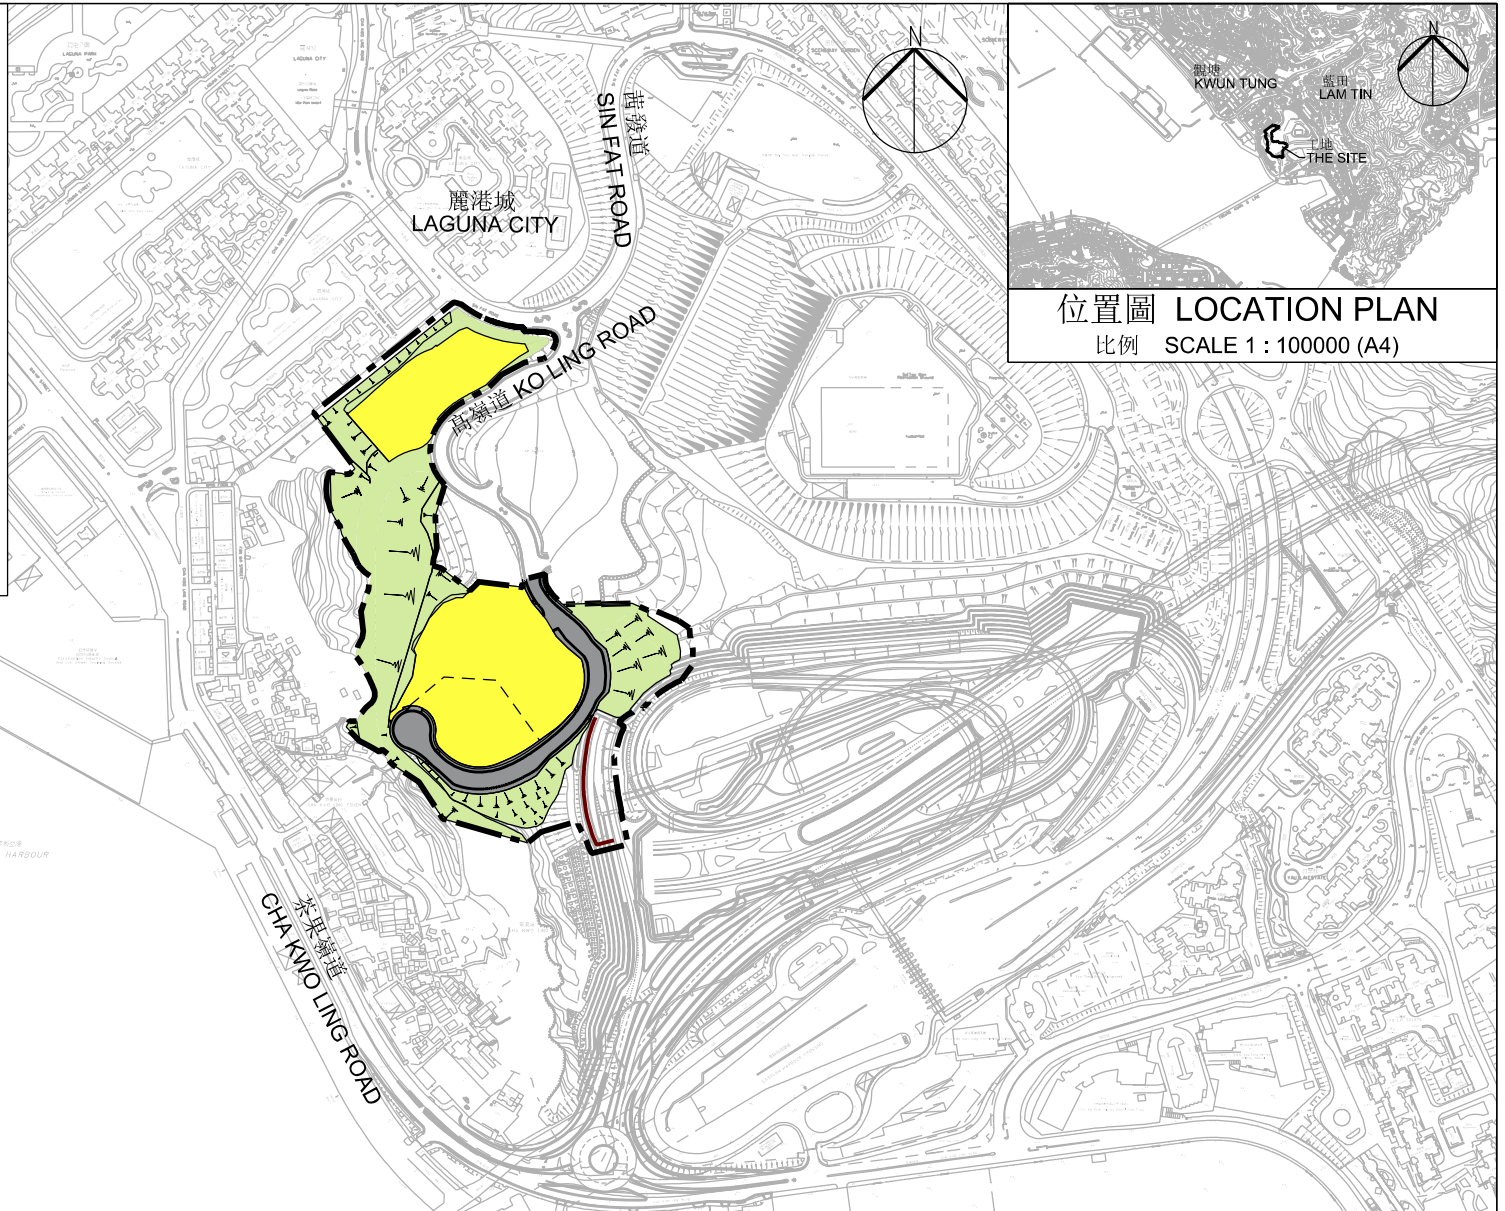


圖例 LEGEND

-  項目界限
PROJECT BOUNDARY
-  擬議工地平整工程
PROPOSED SITE FORMATION WORKS
-  擬議道路改善工程和附屬工程
PROPOSED ROAD IMPROVEMENT WORK AND ANCILLARY WORKS
-  擬議斜坡工程
PROPOSED SLOPE WORKS
-  其他擬議排污工程
OTHER PROPOSED SEWERAGE WORKS



工程計劃項目編號 7771CL
 前茶果嶺高嶺土礦場發展（第二期）之工地平整及基礎設施工程
 PWP ITEM NO. 7771CL
 SITE FORMATION AND INFRASTRUCTURE WORKS FOR THE DEVELOPMENT OF
 EX-CHA KWO LING KAOLIN MINE SITE (PHASE 2)

工地平面圖 SITE PLAN

比例 SCALE 1 : 6000 (A4)