


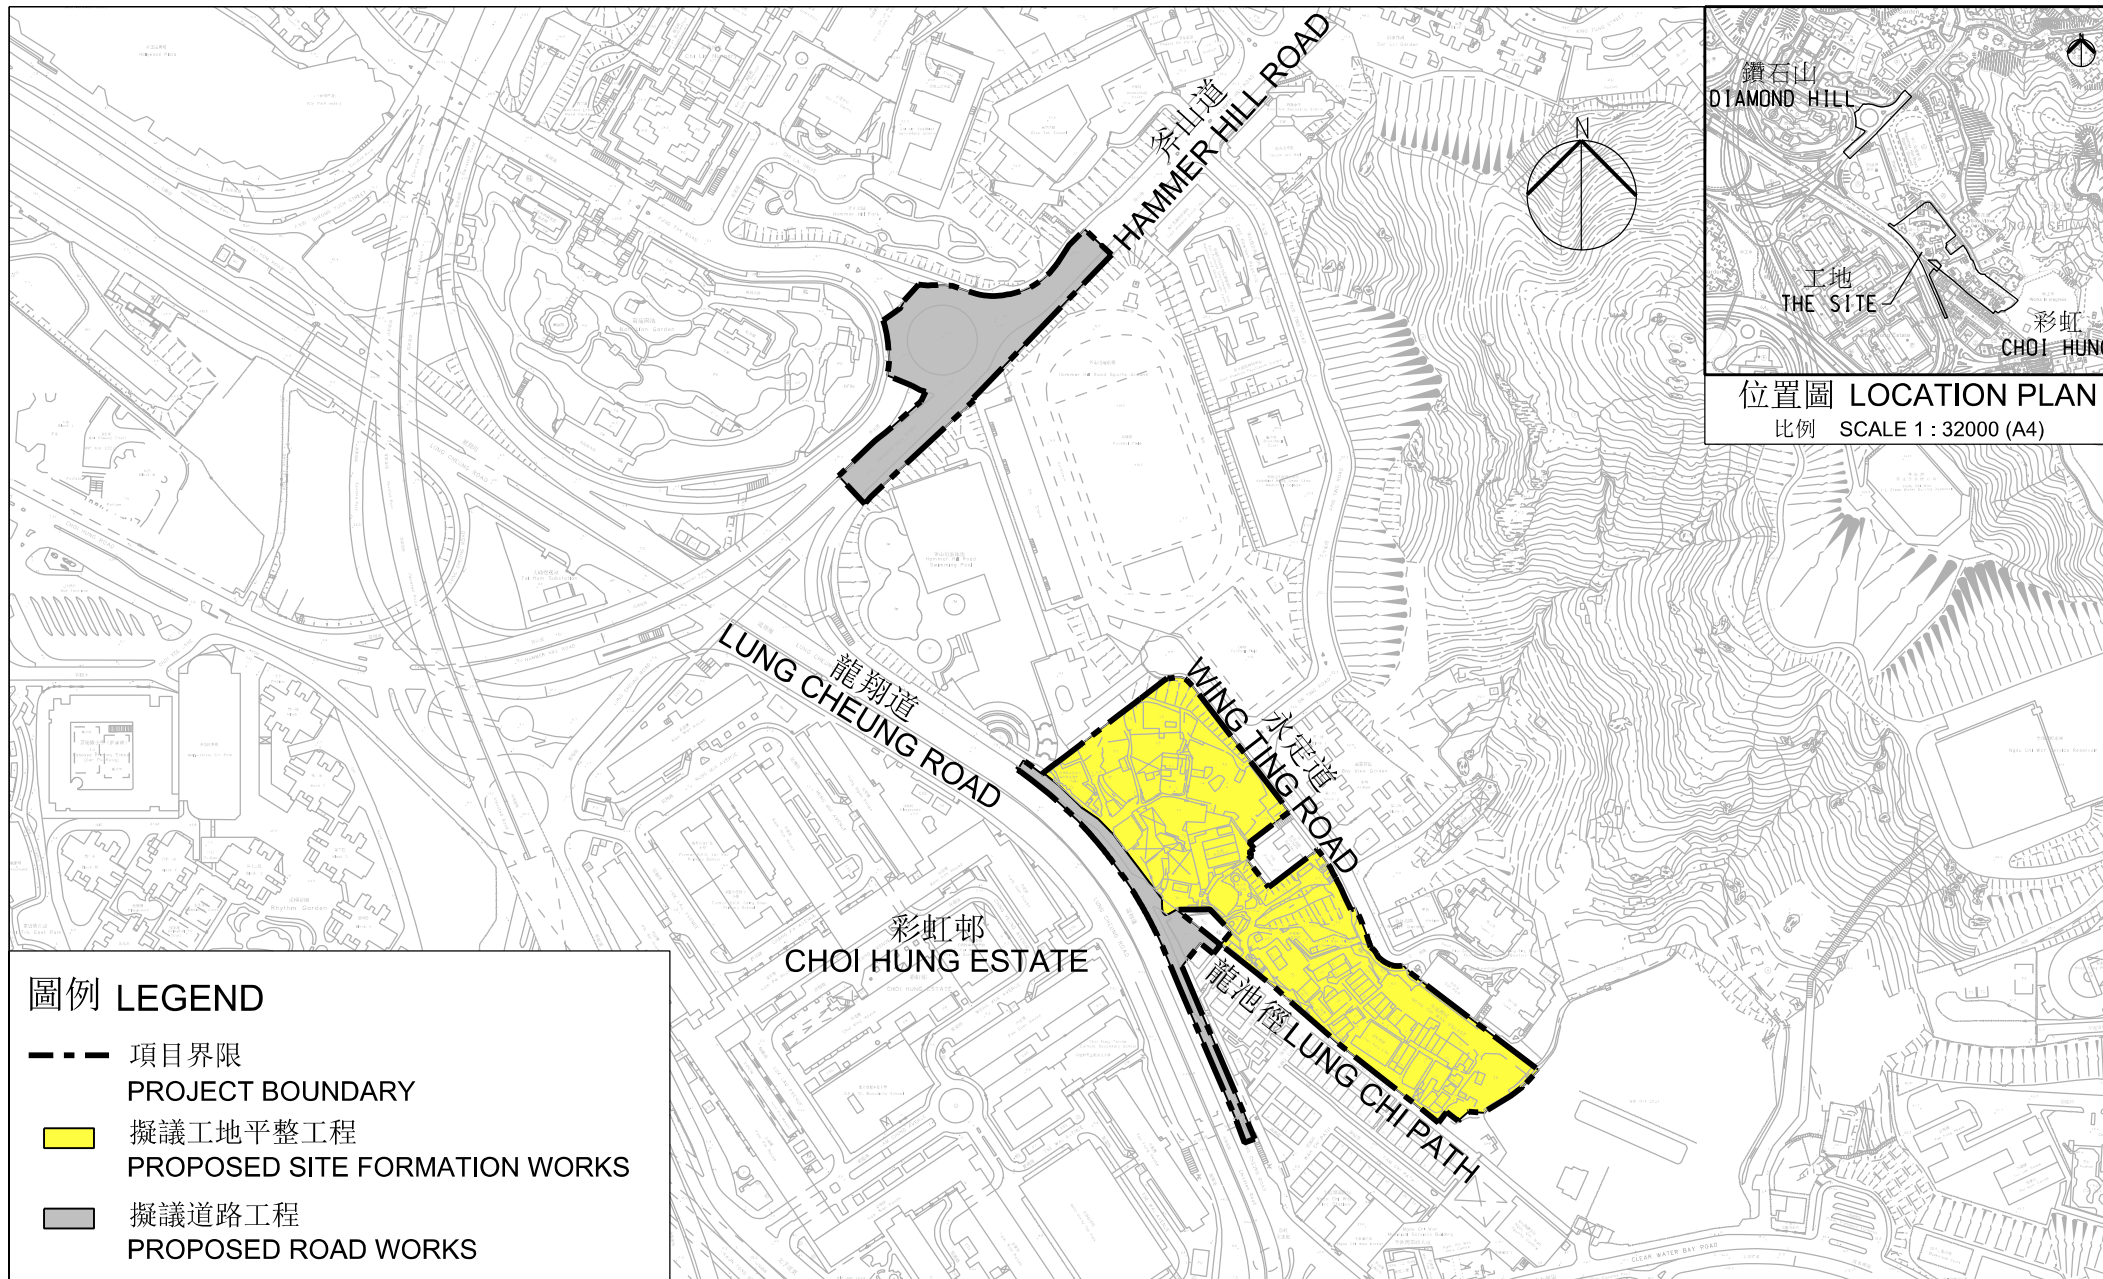

工務計劃項目第 870CL 號
黃大仙牛池灣村公營房屋發展之工地平整及基礎設施工程
PWP ITEM NO. 870CL
SITE FORMATION AND INFRASTRUCTURE WORKS FOR PUBLIC
HOUSING DEVELOPMENT AT NGAU CHI WAN VILLAGE, WONG TAI SIN

工地平面圖
SITE PLAN
比例 SCALE 1:8000 (A4)