



工程計劃項目編號 871CL (部分)
 荃灣國瑞路公營房屋發展的工地平整工程
 PWP ITEM NO. 871CL (PART)
 SITE FORMATION WORKS FOR PUBLIC HOUSING DEVELOPMENT
 AT KWOK SHUI ROAD, TSUEN WAN


工地平面圖
 SITE PLAN

比例 SCALE 1:2000 (A4)

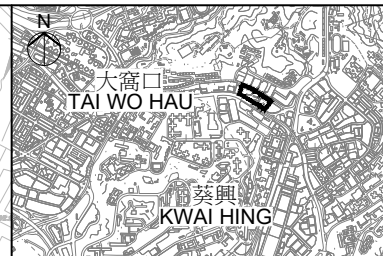

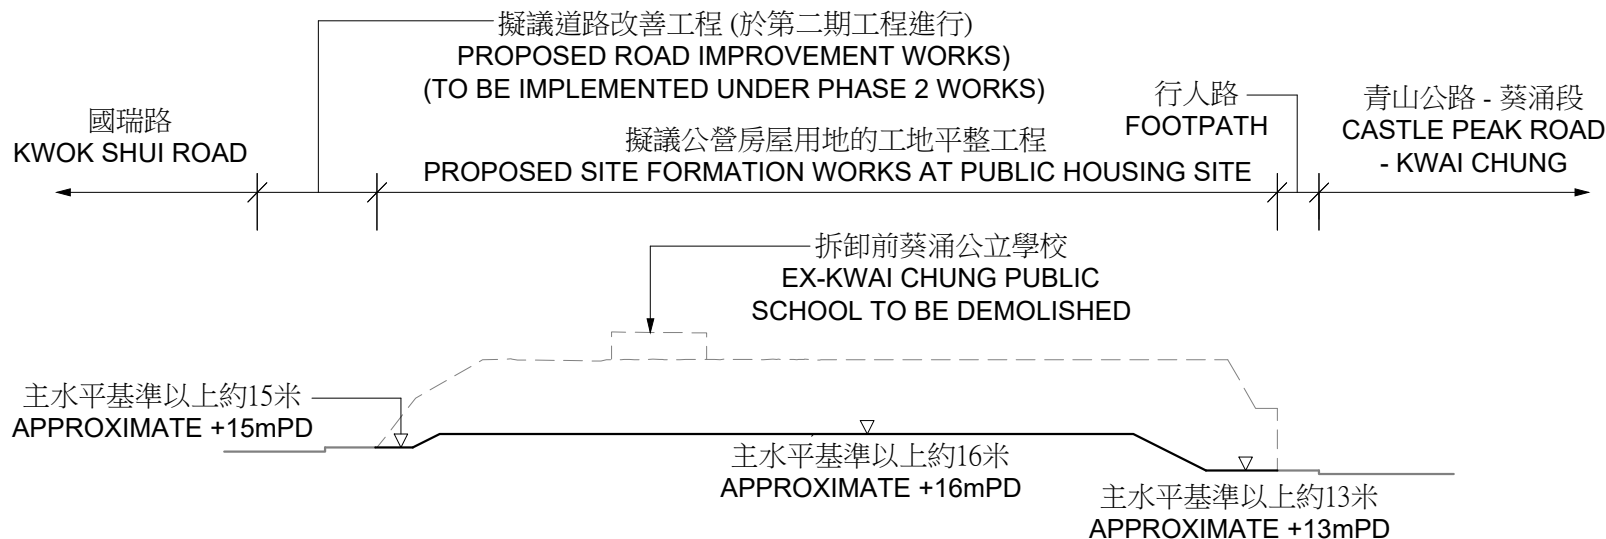

剖面圖 SECTION A-A

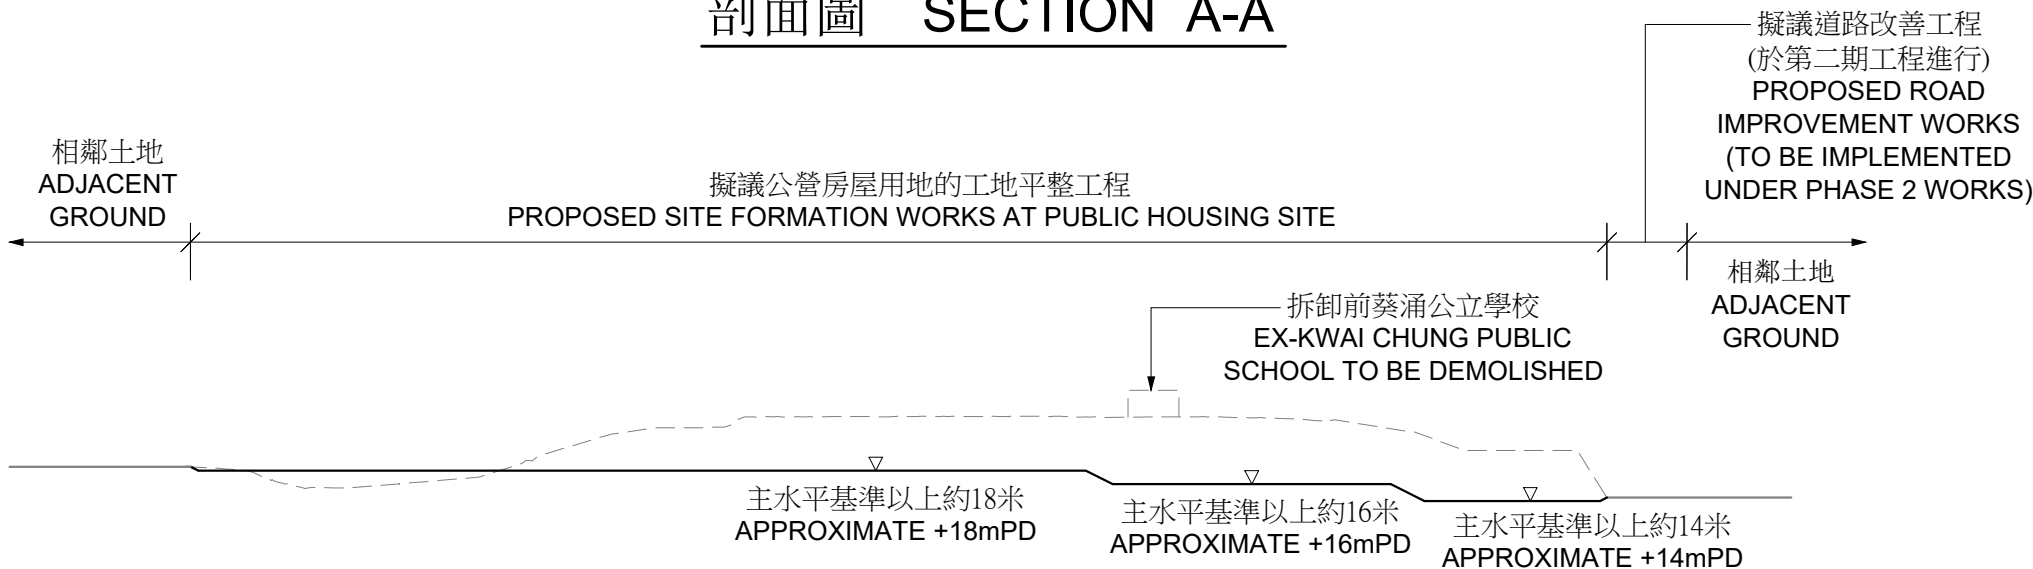

剖面圖 SECTION B-B

工程計劃項目編號 871CL (部分)
荃灣國瑞路公營房屋發展的工地平整工程
PWP ITEM NO. 871CL (PART)
SITE FORMATION WORKS FOR PUBLIC HOUSING DEVELOPMENT
AT KWOK SHUI ROAD, TSUEN WAN

剖面圖
SECTIONS
不按比例 NOT TO SCALE