
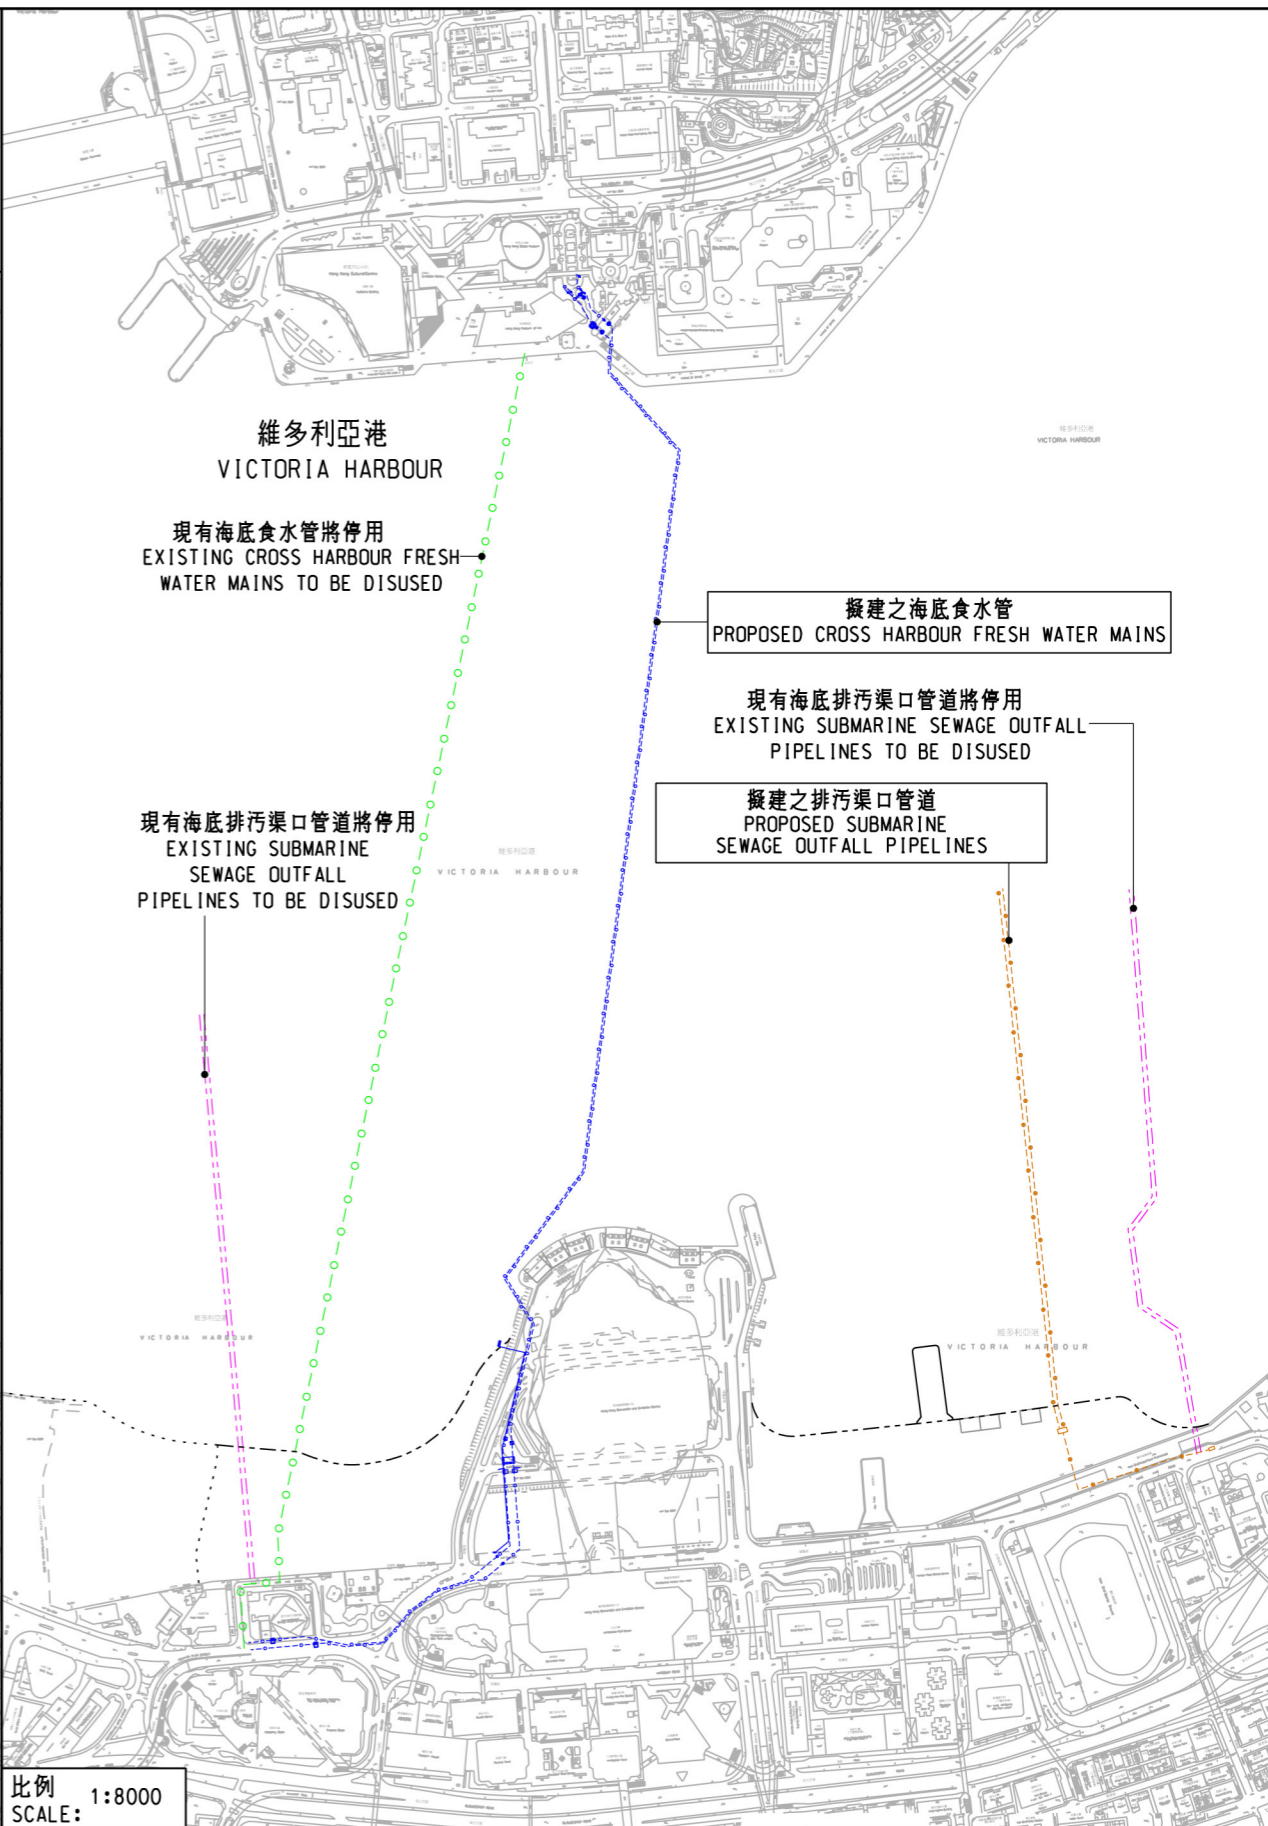


位置圖 KEY PLAN 比例 不按比例 SCALE: N.T.S.

- 圖例 LEGEND:
- 灣仔發展計劃第二期的填海範圍
EXTENT OF RECLAMATION UNDER WAN CHAI DEVELOPMENT PHASE II
 - 擬建之中環灣仔繞道 (不包括在本工程計劃之內)
PROPOSED CENTRAL - WAN CHAI BYPASS (NOT UNDER THIS PROJECT)
 - 擬建之腹地排水改善工程
PROPOSED HINTERLAND DRAINAGE IMPROVEMENT

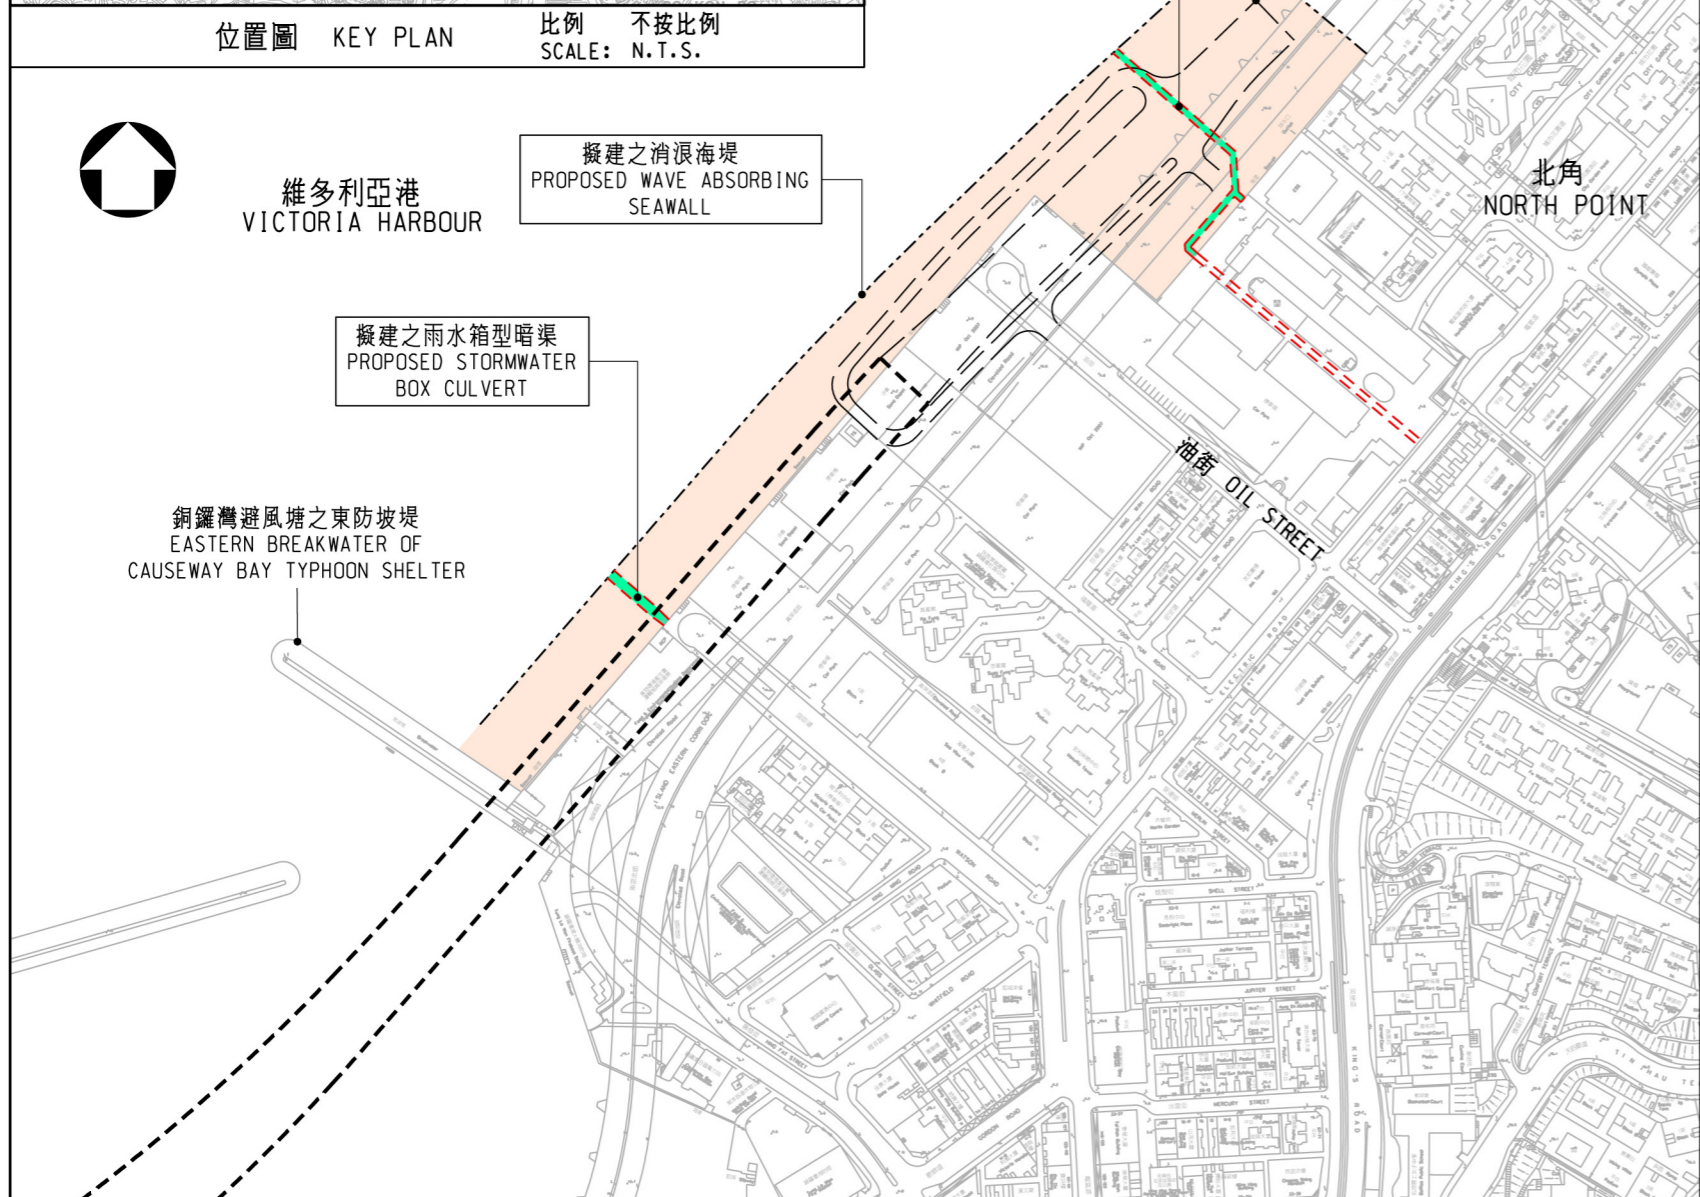

比例 1:8000 SCALE:

圖則名稱 drawing title

灣仔發展計劃第二期工程 (填海範圍及地下設施)
WAN CHAI DEVELOPMENT PHASE II - ENGINEERING WORKS
(EXTENT OF RECLAMATION AND UNDERGROUND FACILITIES)

(SHEET 2 OF 2)

繪圖 drawn	簽署 initial	日期 date	項目編號 item no.
H.C. Lau		30/01/08	7677CL
核對 checked	簽署 initial	日期 date	比例 scale
K.F. Pong		22/04/09	或如圖示 1:4000 OR AS SHOWN
核准 approved	簽署 initial	日期 date	圖則編號 drawing no.
			HKI-Z1377

辦事處 office
港島及離島拓展處
HONG KONG ISLAND AND ISLANDS
DEVELOPMENT OFFICE



土木工程拓展署
CIVIL ENGINEERING AND
DEVELOPMENT DEPARTMENT