
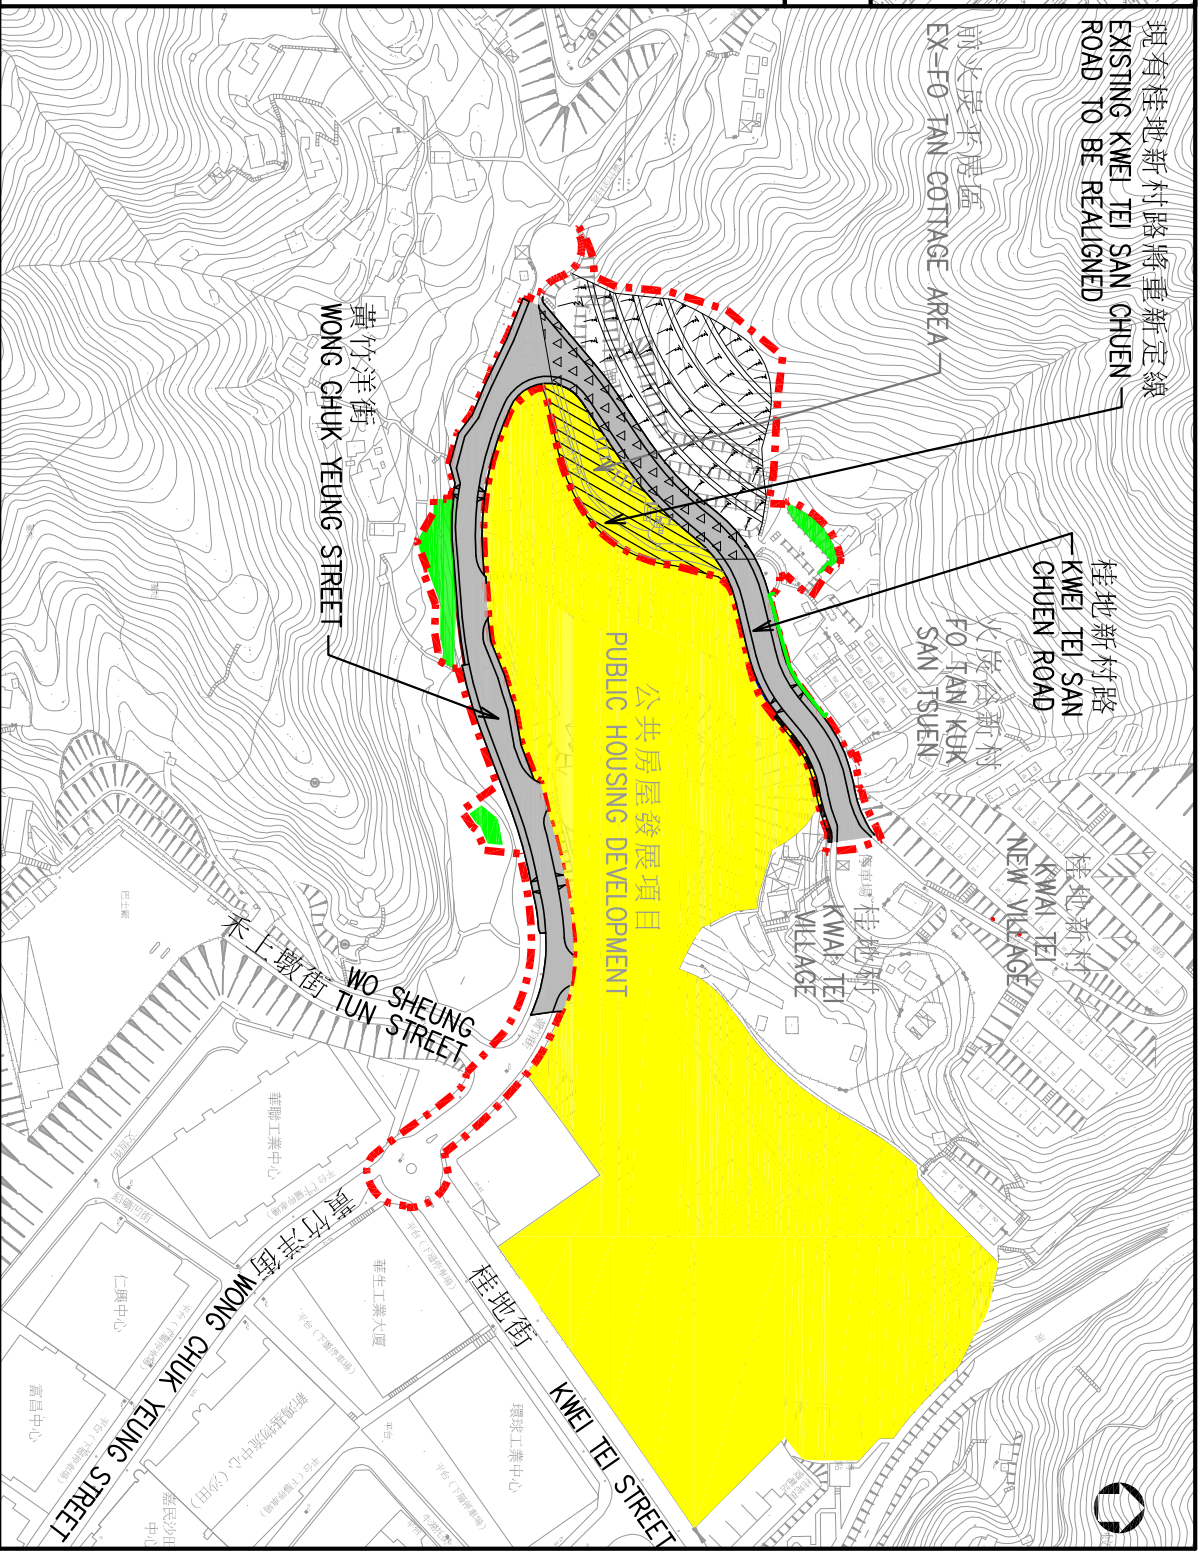


索引圖
比例 1:10 000

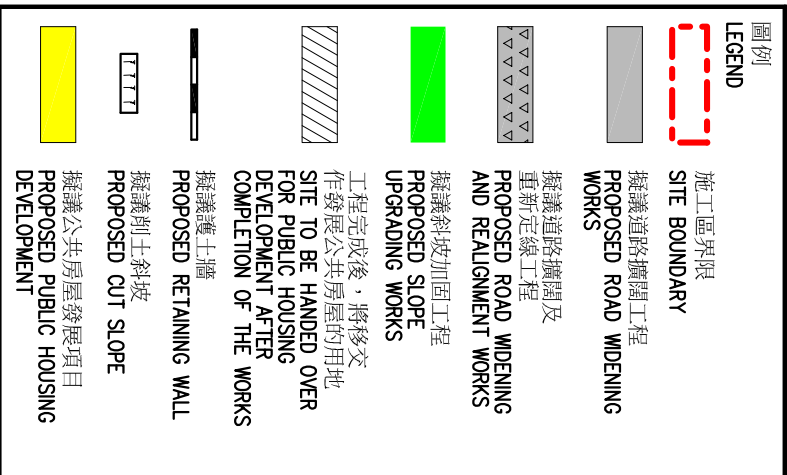

工務計劃項目編號 B757CL

沙田第 16 區及第 58D 區的道路及渠務工程

PWP ITEM No. B757CL

ROADS AND DRAINS IN AREA 16 AND AREA 58D, SHA TIN

工地平面圖

SITE PLAN

比例 1:3 000
SCALE