


## 圖例 LEGEND


### 原有部分 ORIGINAL:

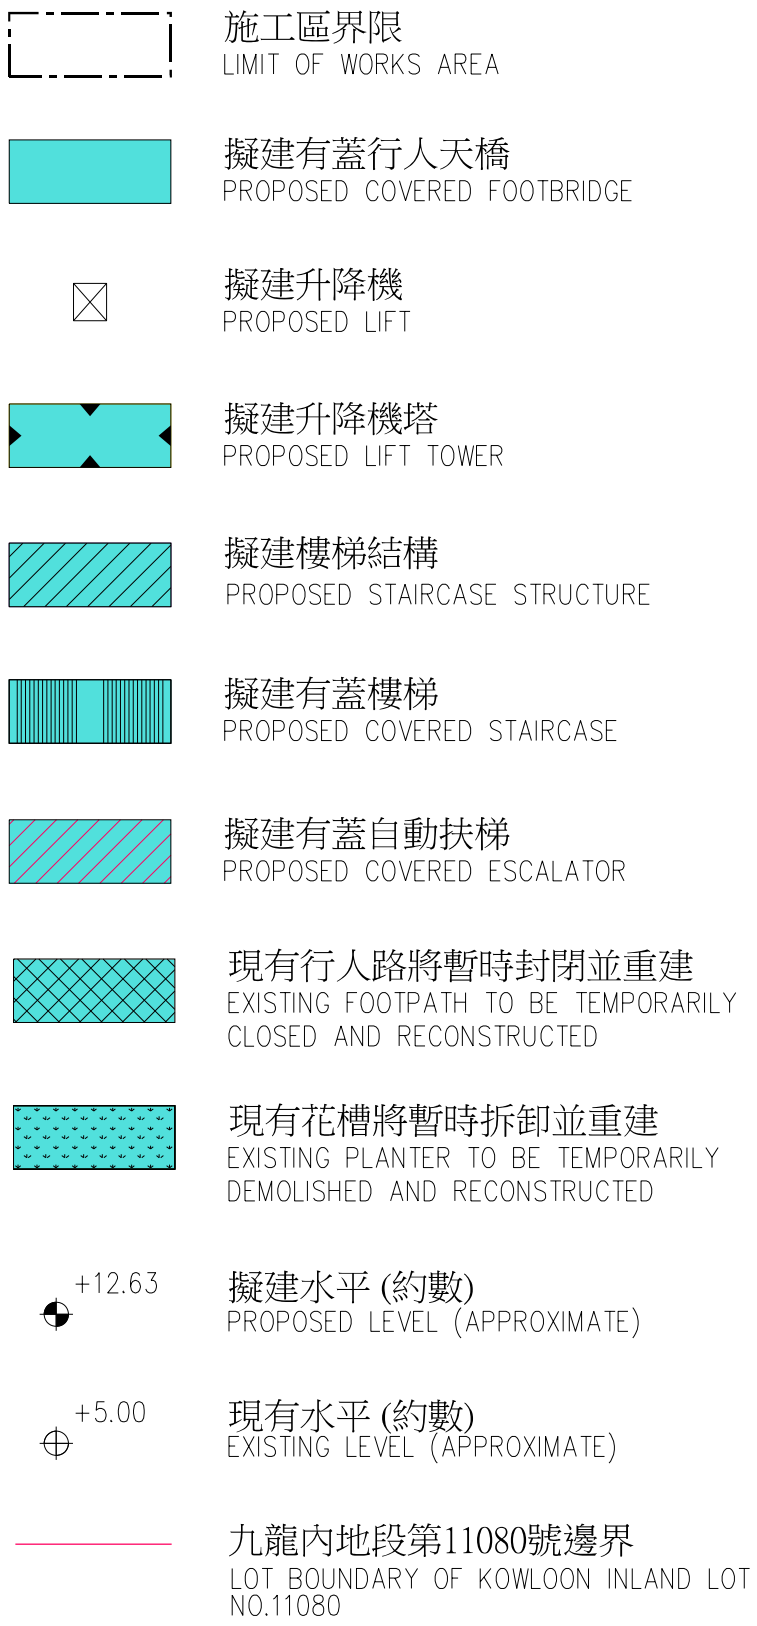

### 取消部分 DELETION:



### 增建部分 ADDITION:

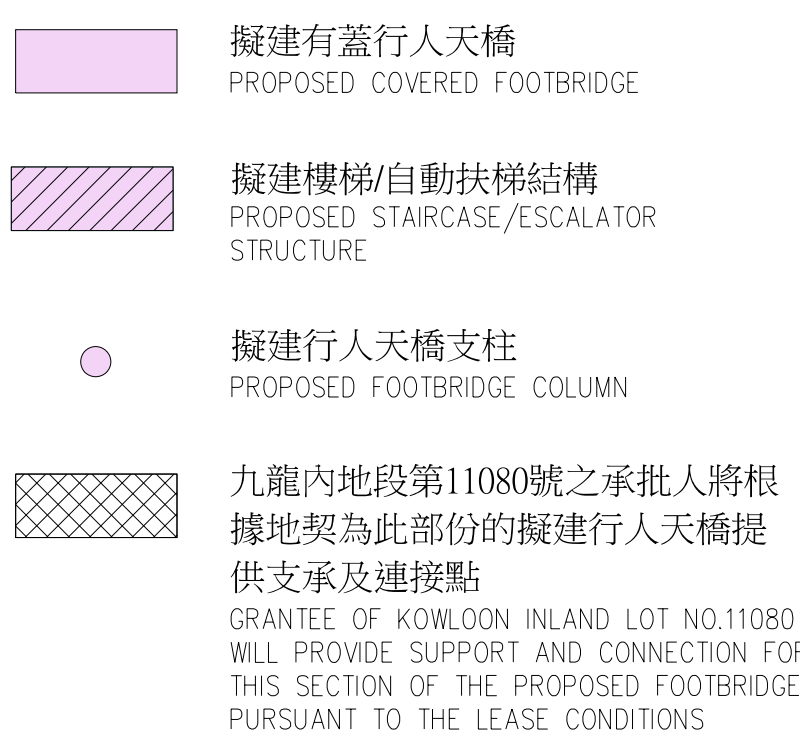

### 修訂部分 AMENDMENT:



## 位置圖 LOCATION PLAN

比例 SCALE 1:5000

### 註釋 NOTES:

- 除在其他方面指定外,所有量度以米為單位。  
ALL DIMENSIONS ARE IN METRES UNLESS OTHERWISE SPECIFIED.
- 所有水平均為約數,以米為單位,並基於香港主水平基準上。  
ALL LEVELS ARE APPROXIMATE VALUES AND IN METRES ABOVE HONG KONG PRINCIPAL DATUM (mPD).
- 施工區界限內之部分現有人行道及行人路或會暫時封閉。在施工期間,當局會視乎情況另行提供臨時通道和實施臨時改道安排。  
SECTIONS OF THE EXISTING CARRIAGEWAYS AND FOOTPATHS WITHIN THE LIMIT OF WORKS AREA MAY BE TEMPORARILY CLOSED. TEMPORARY ALTERNATIVE ACCESS WILL BE PROVIDED AND TEMPORARY DIVERSIONS WILL BE CARRIED OUT DURING THE CONSTRUCTION PERIOD AS AND WHEN REQUIRED.

### 批註 ENDORSED BY

黎以德 JOSEPH Y T LAI  
運輸及房屋局常任秘書長(運輸)  
PERMANENT SECRETARY FOR TRANSPORT AND HOUSING (TRANSPORT)

### 日期 DATE

### 核准 APPROVED BY

陳炳華 EDMUND P W CHAN  
土木工程拓展署南拓展處  
總工程師/南2  
CHIEF ENGINEER / SOUTH 2  
SOUTH DEVELOPMENT OFFICE  
CIVIL ENGINEERING AND DEVELOPMENT DEPARTMENT

### 日期 DATE

### 工程名稱 PROJECT TITLE

工務計劃項目第7754CL號(部分)  
西九文化區基礎建設工程第一期(部分)  
- 藝術廣場天橋  
PWP ITEM NO. 7754CL(PART)  
INFRASTRUCTURE WORKS FOR  
WEST KOWLOON CULTURAL DISTRICT,  
PHASE 1 (PART)  
- ARTIST SQUARE BRIDGE

### 圖則名稱 PLAN TITLE

根據《道路(工程、使用及補償)條例》(第370章)而在憲報公布之第二次修訂圖則  
SECOND AMENDMENT PLAN FOR GAZETTING  
UNDER ROADS (WORKS, USE AND  
COMPENSATION) ORDINANCE  
(CHAPTER 370)

### 圖則編號 PLAN NO.

KZ1029B

### 比例 SCALE

A1 1:500

### 辦事處 OFFICE

南拓展處  
SOUTH DEVELOPMENT OFFICE



土木工程拓展署  
CIVIL ENGINEERING AND  
DEVELOPMENT DEPARTMENT