


索引圖 INDEX PLAN

比例 SCALE 1:30 000

圖例:
LEGEND:

--- 工地範圍
SITE BOUNDARY

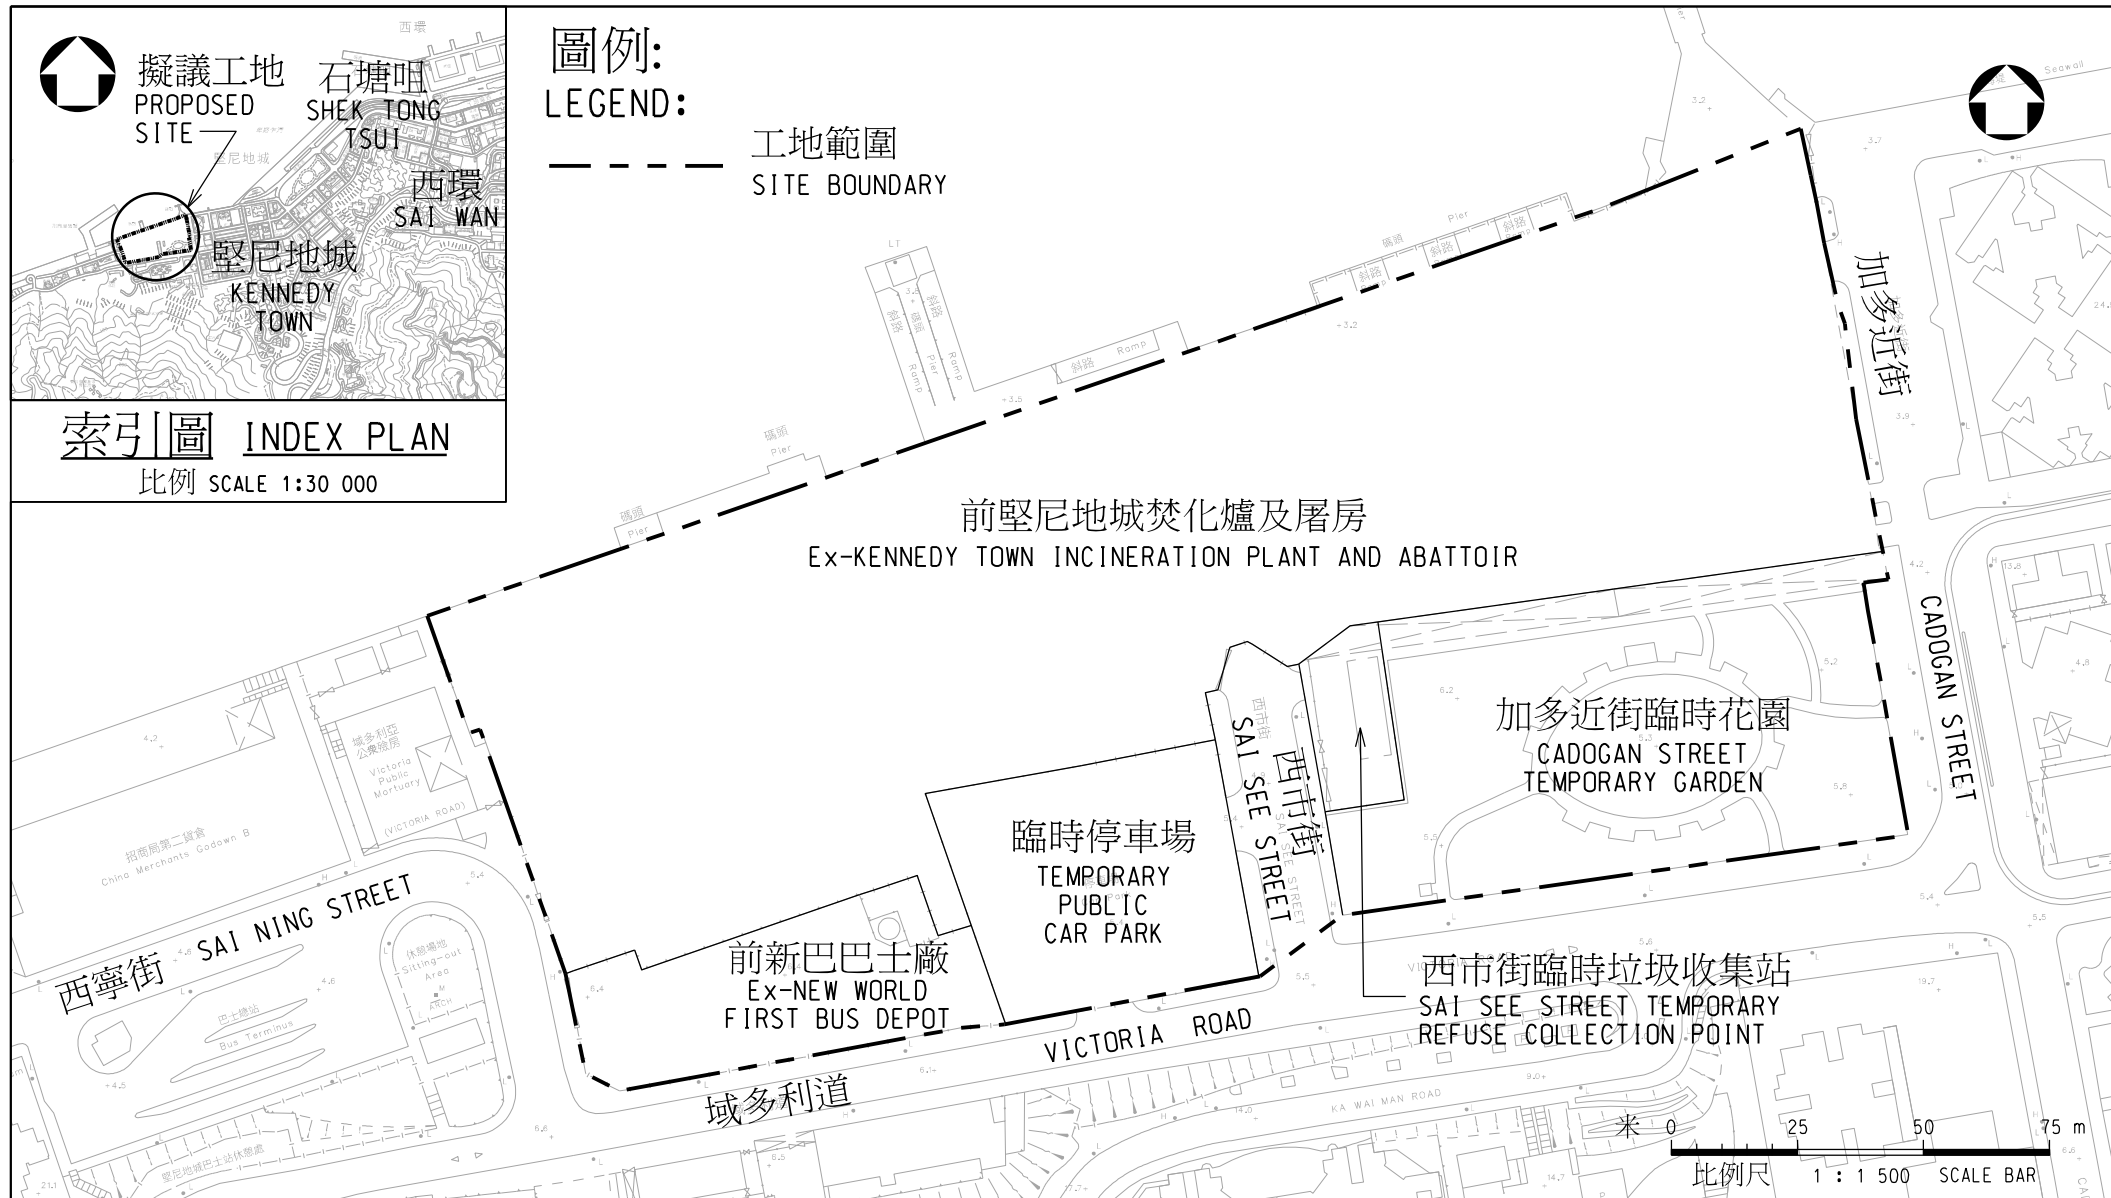

圖則名稱 drawing title

前堅尼地城焚化爐、屠房及毗鄰用地土地除污工程
GROUND DECONTAMINATION WORKS AT THE SITE OF EX-KENNEDY TOWN
INCINERATION PLANT/ABATTOIR AND ADJOINING AREA

圖號 drawing no.

SDW/KTDW/SK003

比例 scale

1:1500

辦事處 office

土木工程處 專責事務(工程)部
SPECIAL DUTIES (WORKS) DIVISION
CIVIL ENGINEERING OFFICE



土木工程拓展署
CIVIL ENGINEERING AND
DEVELOPMENT DEPARTMENT