




典型鑽挖式隧道橫切面
TYPICAL SECTION FOR BORED TUNNEL

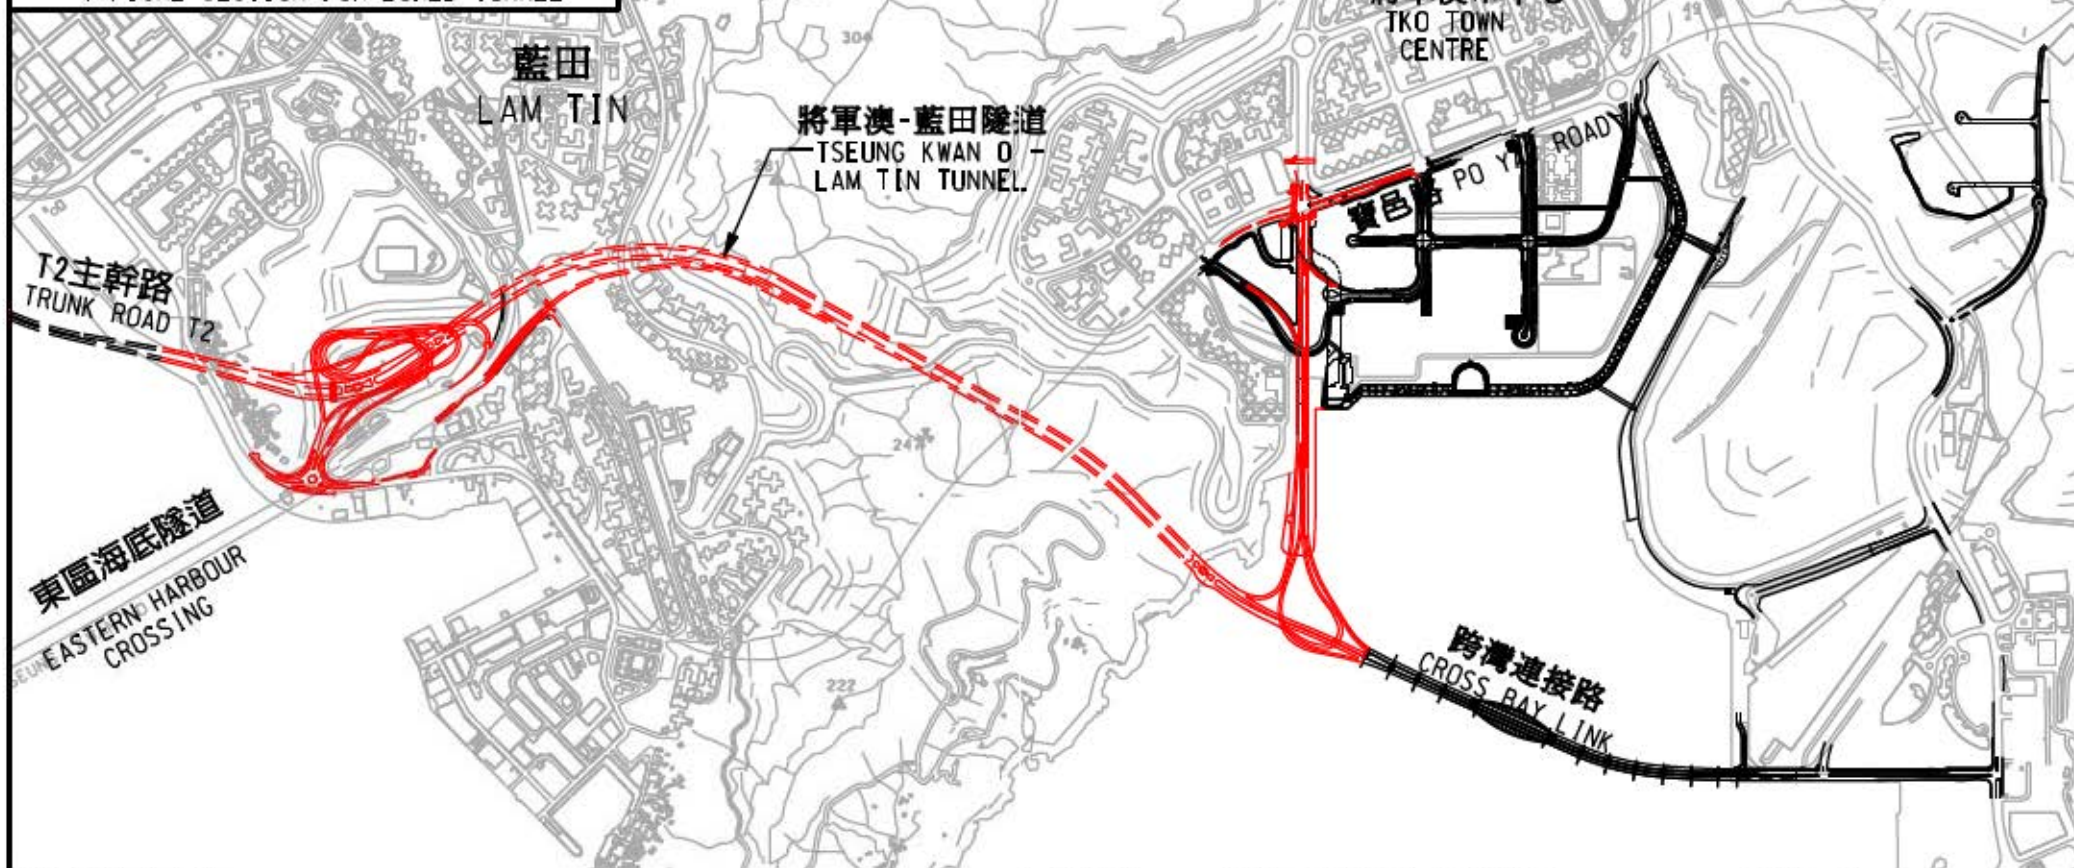

圖則名稱 drawing title

工務計劃第823TH號 - 將軍澳-藍田隧道 - 位置圖
PWP [ITEM NO. 823TH -
TSEUNG KWAN O - LAM TIN TUNNEL - LOCATION PLAN

繪圖 drawn	簽署 initial	日期 date
W K LEUNG	SIGNED	07.05.12
核對 checked	簽署 initial	日期 date
C H CHAN	SIGNED	07.05.12
核准 approved	簽署 initial	日期 date

項目編號 item no.	823TH
比例 scale	1 : 20 000
圖則編號 drawing no.	TKZ0742

辦事處 office
新界東拓展處
NEW TERRITORIES EAST
DEVELOPMENT OFFICE

土木工程拓展署
CEDD
CIVIL ENGINEERING
AND DEVELOPMENT
DEPARTMENT