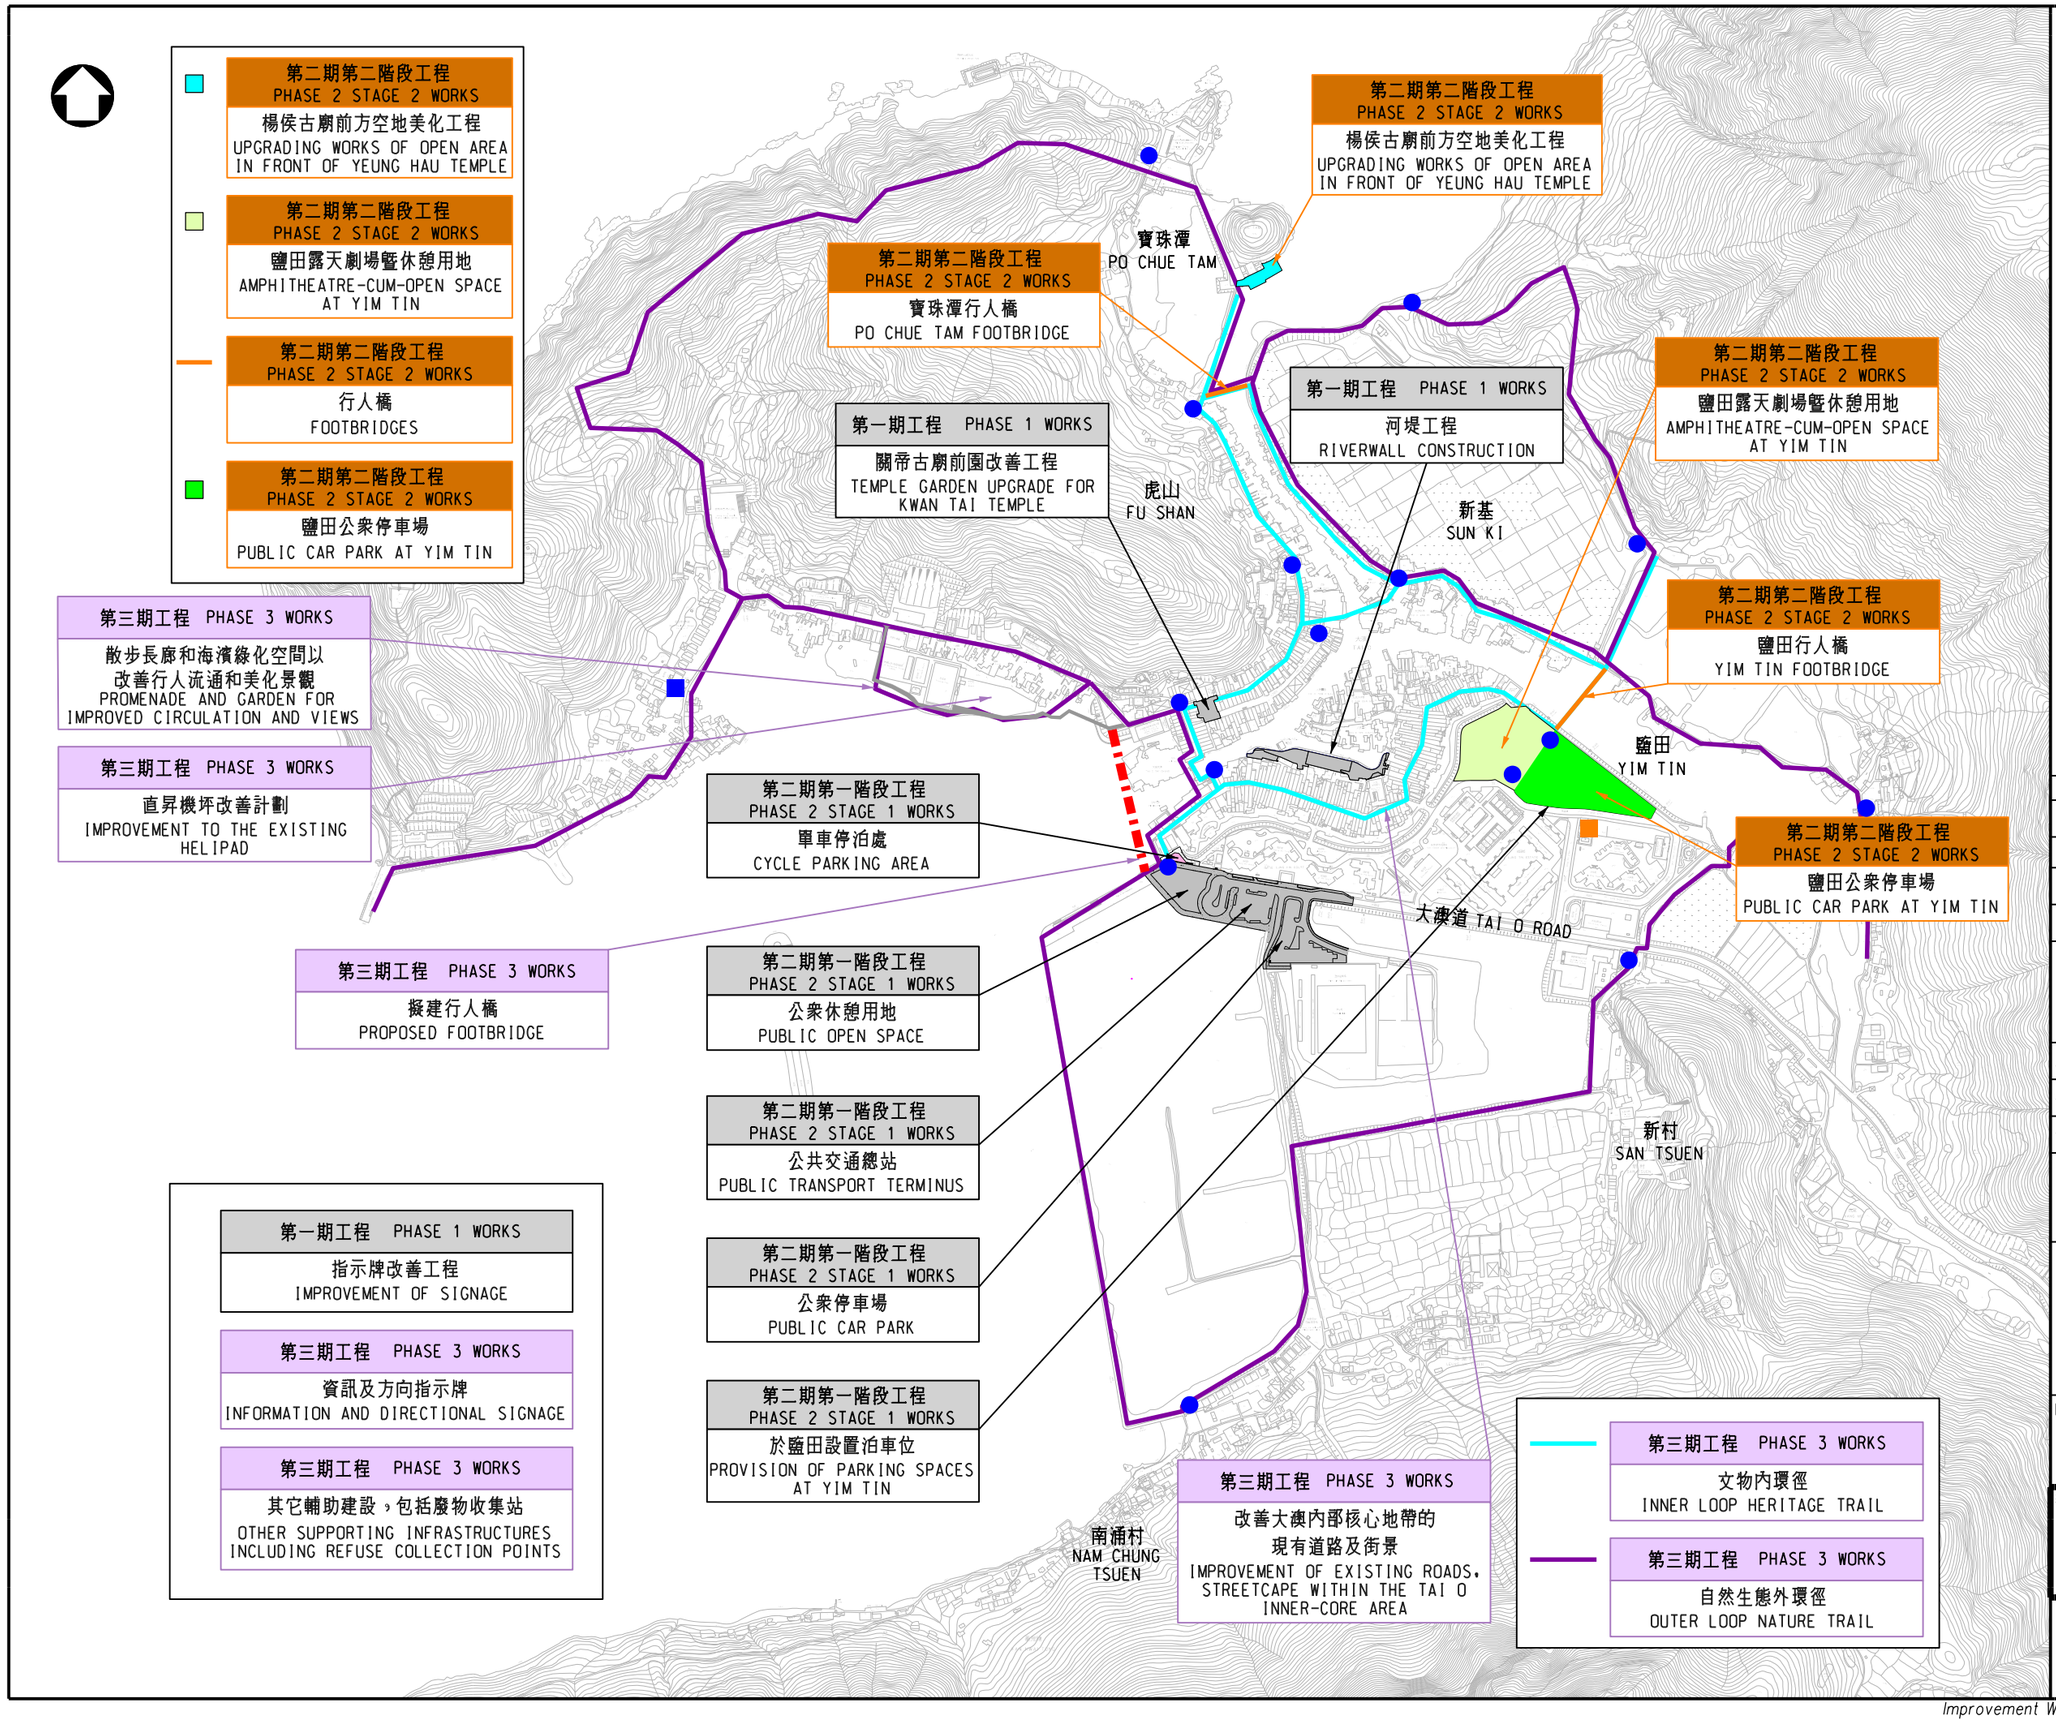


圖例 LEGEND :

- 廢物收集站 REFUSE COLLECTION POINT (UNDER PHASE 2 STAGE 2)
- 廢物收集站 REFUSE COLLECTION POINT (UNDER PHASE 3)
- 資訊及方向指示牌 INFORMATION AND DIRECTIONAL SIGNAGE

編號 no.	日期 date	內容摘要 description	核對 checked	核准 approved

修訂 REVISION

	姓名 name	簽署 initial	日期 date
繪圖 drawn			
核對 checked			

核准 approved

日期 date

工程編號 project no.

檔案編號 file no.

合約編號 contract no.

合約 contract

圖則名稱 drawing title

大澳改善工程 IMPROVEMENT WORKS AT TAI O

圖則編號 drawing no.

比例 scale 1:7000

辦事處 office

南拓展及可持續大嶼辦事處
SOUTH DEVELOPMENT AND SUSTAINABLE LANTAU OFFICE

土木工程拓展署
CEDD CIVIL ENGINEERING AND DEVELOPMENT DEPARTMENT

A3 420MM X 297MM