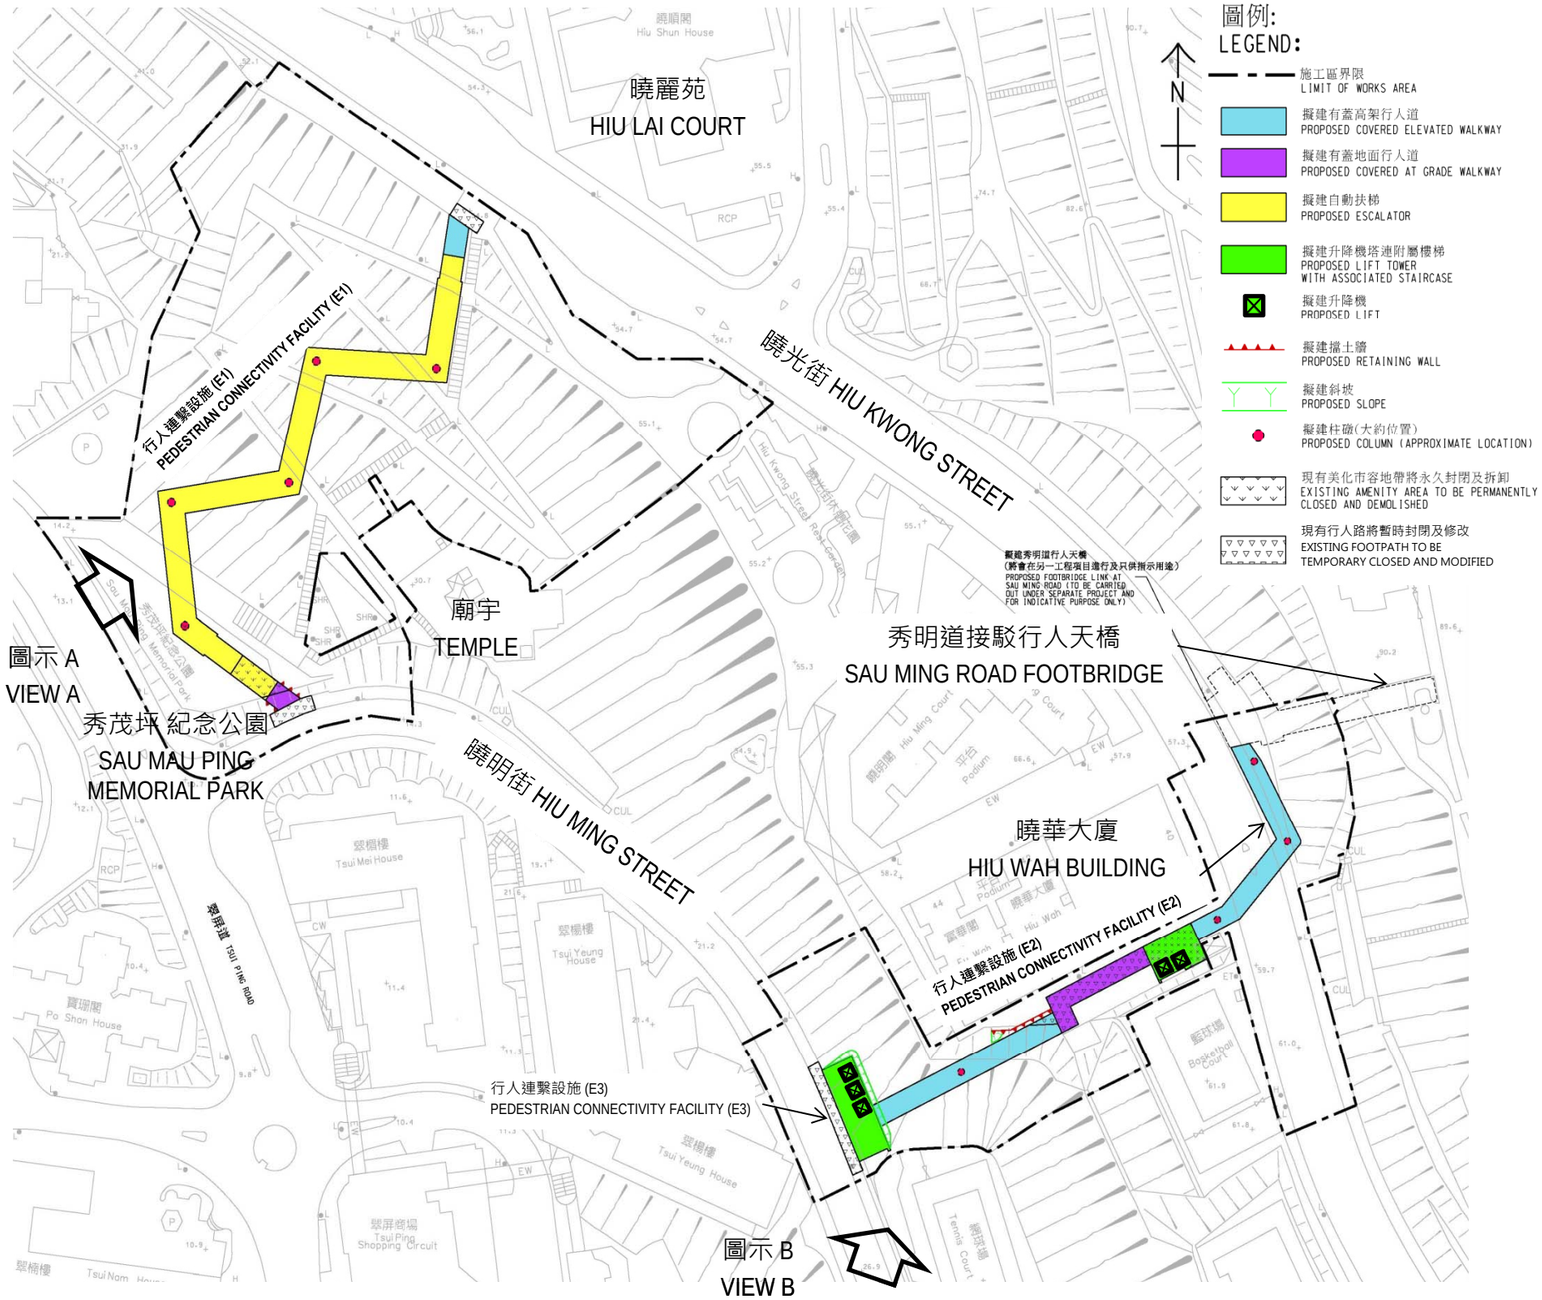

圖示 A VIEW A

圖示 B VIEW B

圖則名稱 Drawing Title

行人連繫設施(E1、E2及E3) - 平面圖及構思圖

Pedestrian Connectivity Facilities (E1, E2 and E3) - Layout Plan and Artist's Impression

項目編號 Item No.
765CL

比例 Scale

圖則編號 Drawing No.
附件二 Appendix 2

辦事處 Office
東拓展處
EAST DEVELOPMENT OFFICE

土木工程拓展署
CIVIL ENGINEERING AND DEVELOPMENT DEPARTMENT