


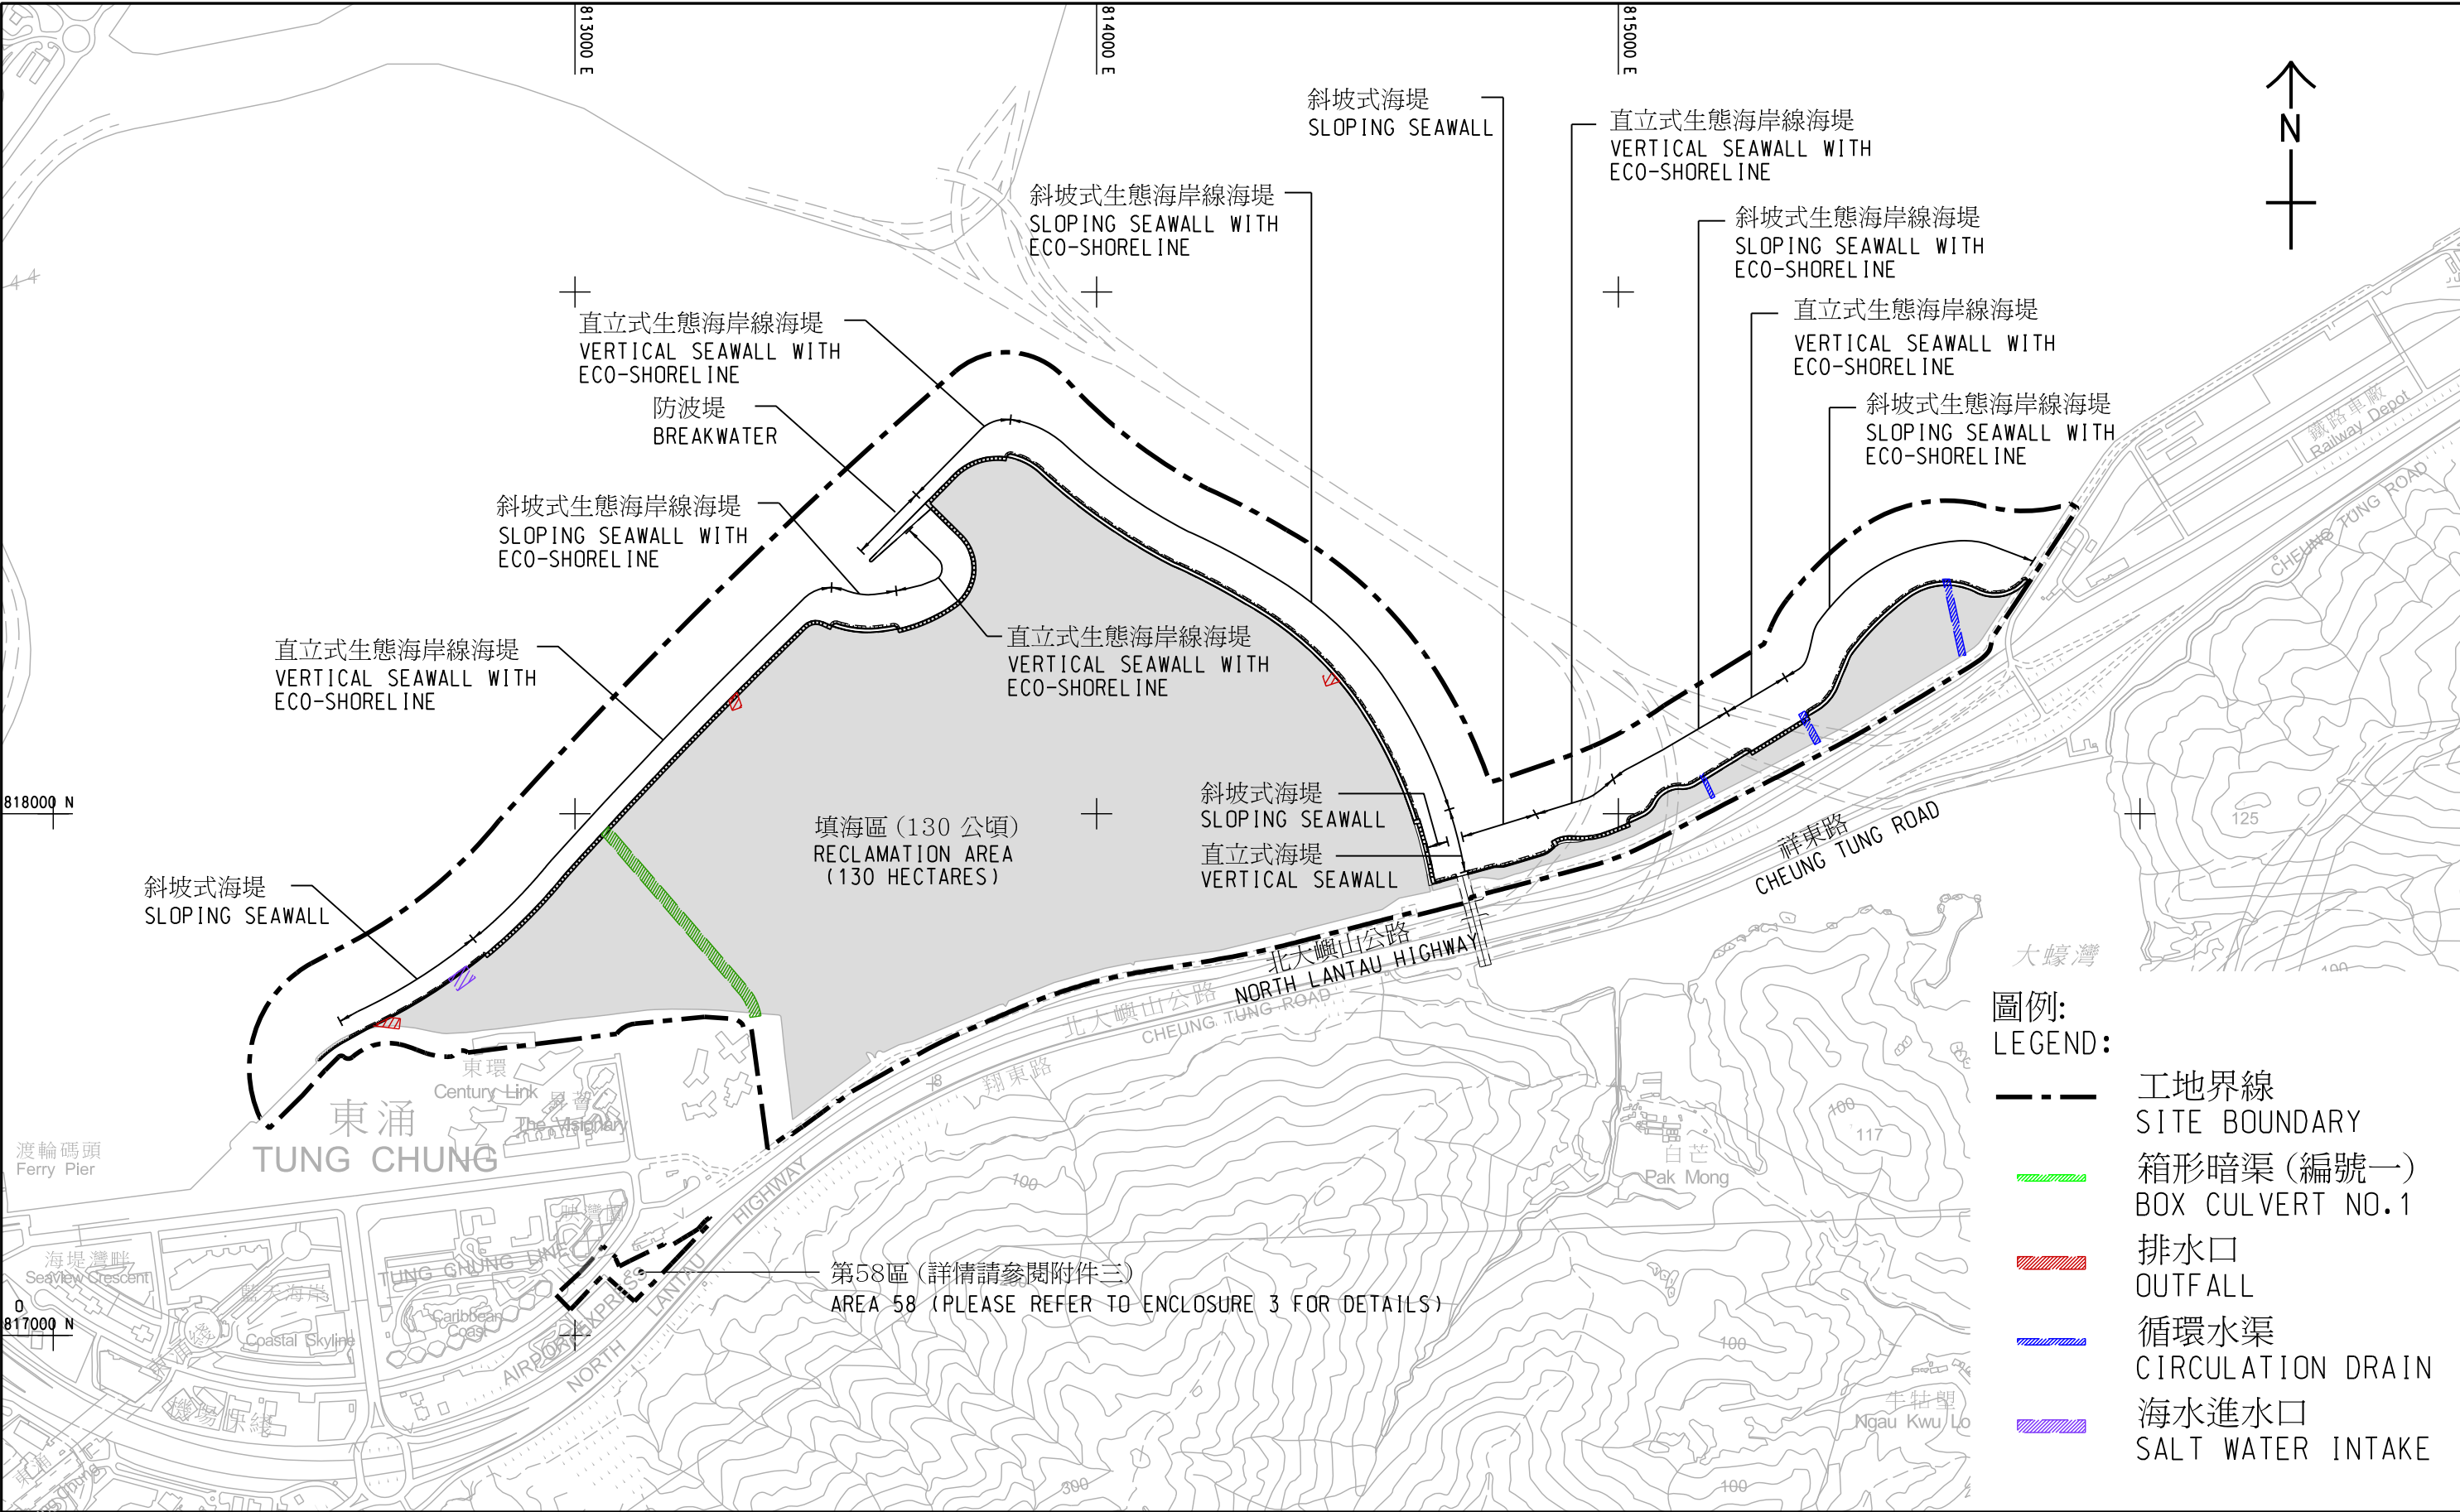

- 圖例:
LEGEND:
- 工地界線
SITE BOUNDARY
 - 箱形暗渠 (編號一)
BOX CULVERT NO.1
 - 排水口
OUTFALL
 - 循環水渠
CIRCULATION DRAIN
 - 海水進水口
SALT WATER INTAKE

圖則名稱 drawing title

工程項目平面圖 - 東涌新市鎮擴展 - 填海及前期工程
PROJECT LAYOUT PLAN - TUNG CHUNG NEW TOWN EXTENSION -
RECLAMATION AND ADVANCE WORKS