


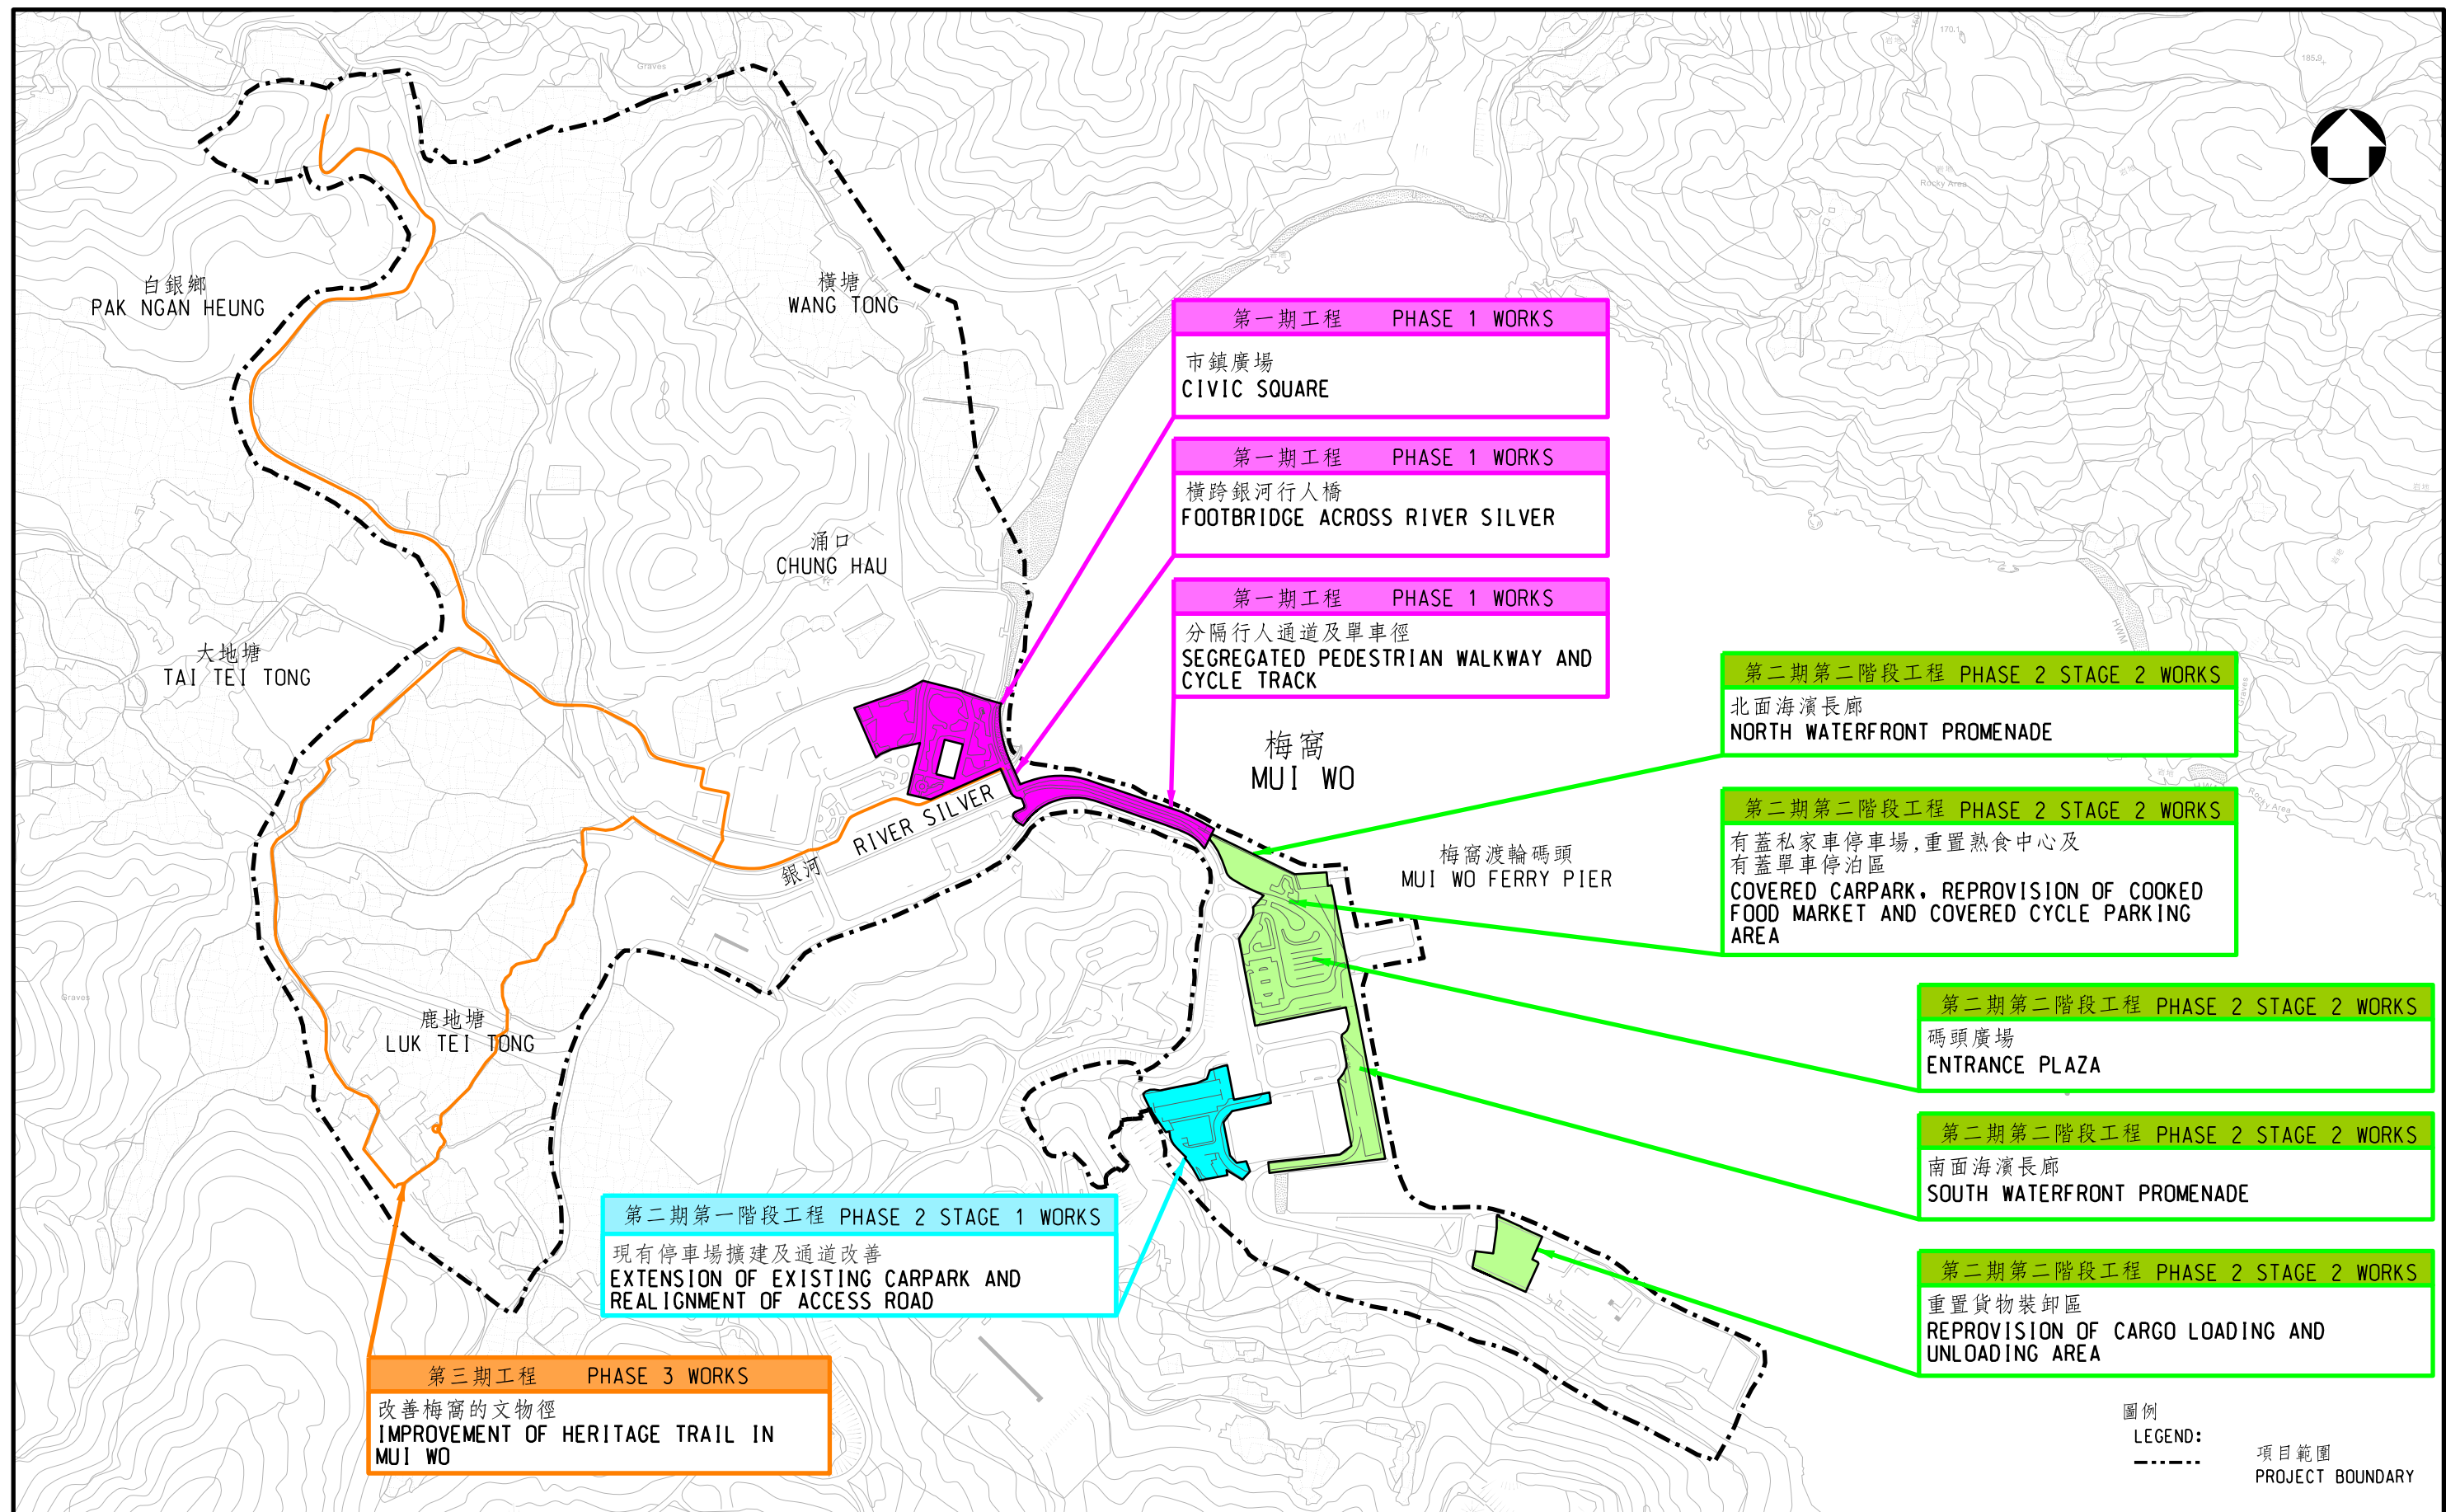

圖則名稱 drawing title 梅窩改善工程 IMPROVEMENT WORKS AT MUI WO	項目編號 item no. 7414R0		辦事處 office 南拓展及可持續大嶼辦事處 SOUTH DEVELOPMENT AND SUSTAINABLE LANTAU OFFICE
	比例 scale 1 : 7000	A3	
	圖則編號 drawing no. SSLLAN0001		 土木工程拓展署 CIVIL ENGINEERING AND DEVELOPMENT DEPARTMENT