


典型隧道橫切面  
TYPICAL SECTION FOR TUNNEL

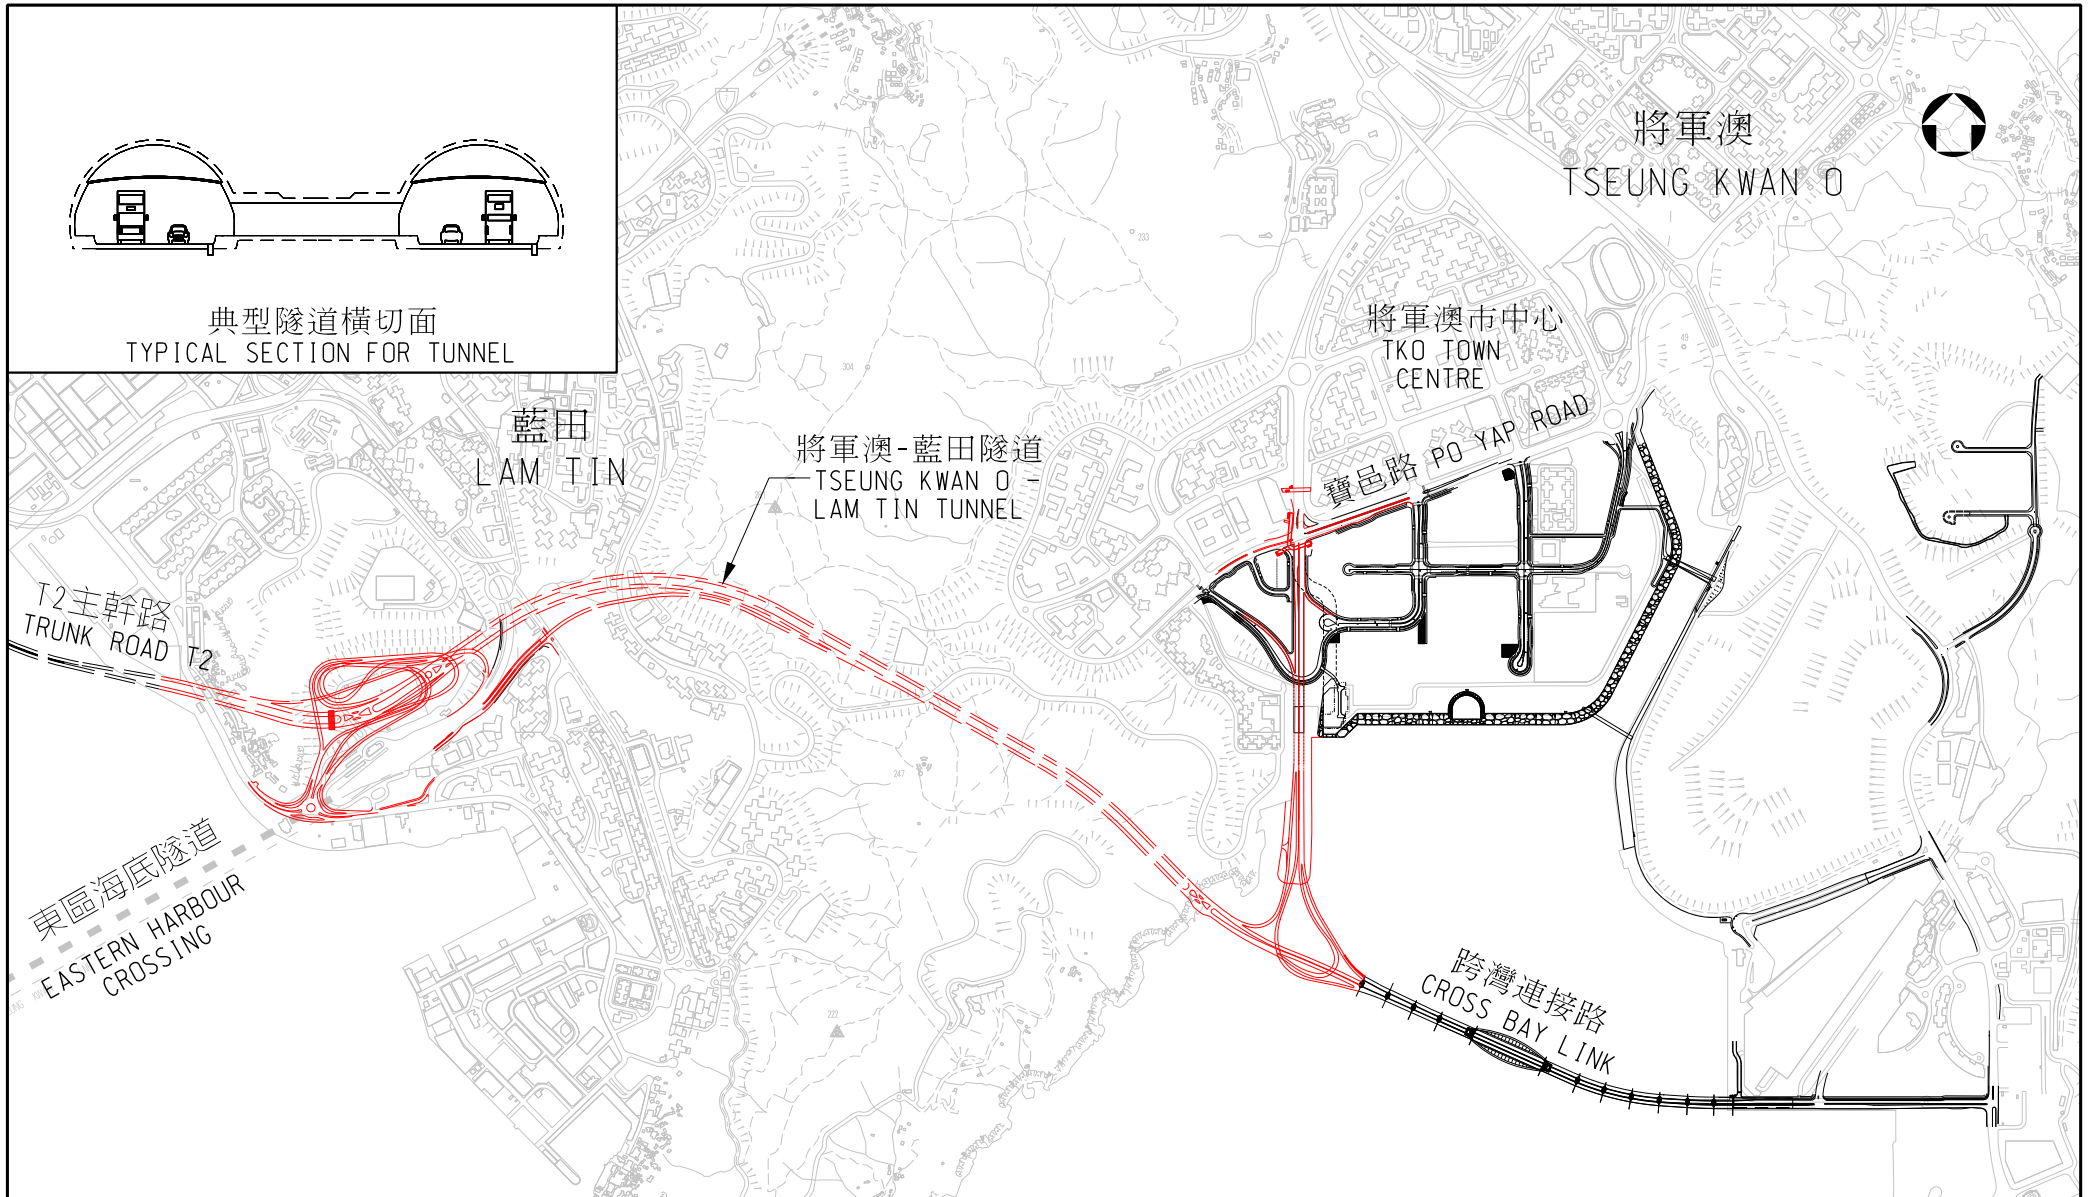

圖則名稱 drawing title

工務計劃第823TH號 - 將軍澳-藍田隧道 - 位置圖  
PWP ITEM NO. 823TH -  
TSEUNG KWAN O - LAM TIN TUNNEL - LOCATION PLAN

繪圖 drawn

Y W CHIU

簽署 initial

日期 date

核對 checked

Y H WONG

簽署 initial

日期 date

核准 approved

簽署 initial

日期 date

項目編號 item no.

823TH

比例 scale

1 : 20 000

圖則編號 drawing no.

CDESAKZ0169

辦事處 office

東拓展處  
EAST DEVELOPMENT OFFICE



土木工程拓展署  
CIVIL ENGINEERING  
AND DEVELOPMENT  
DEPARTMENT