


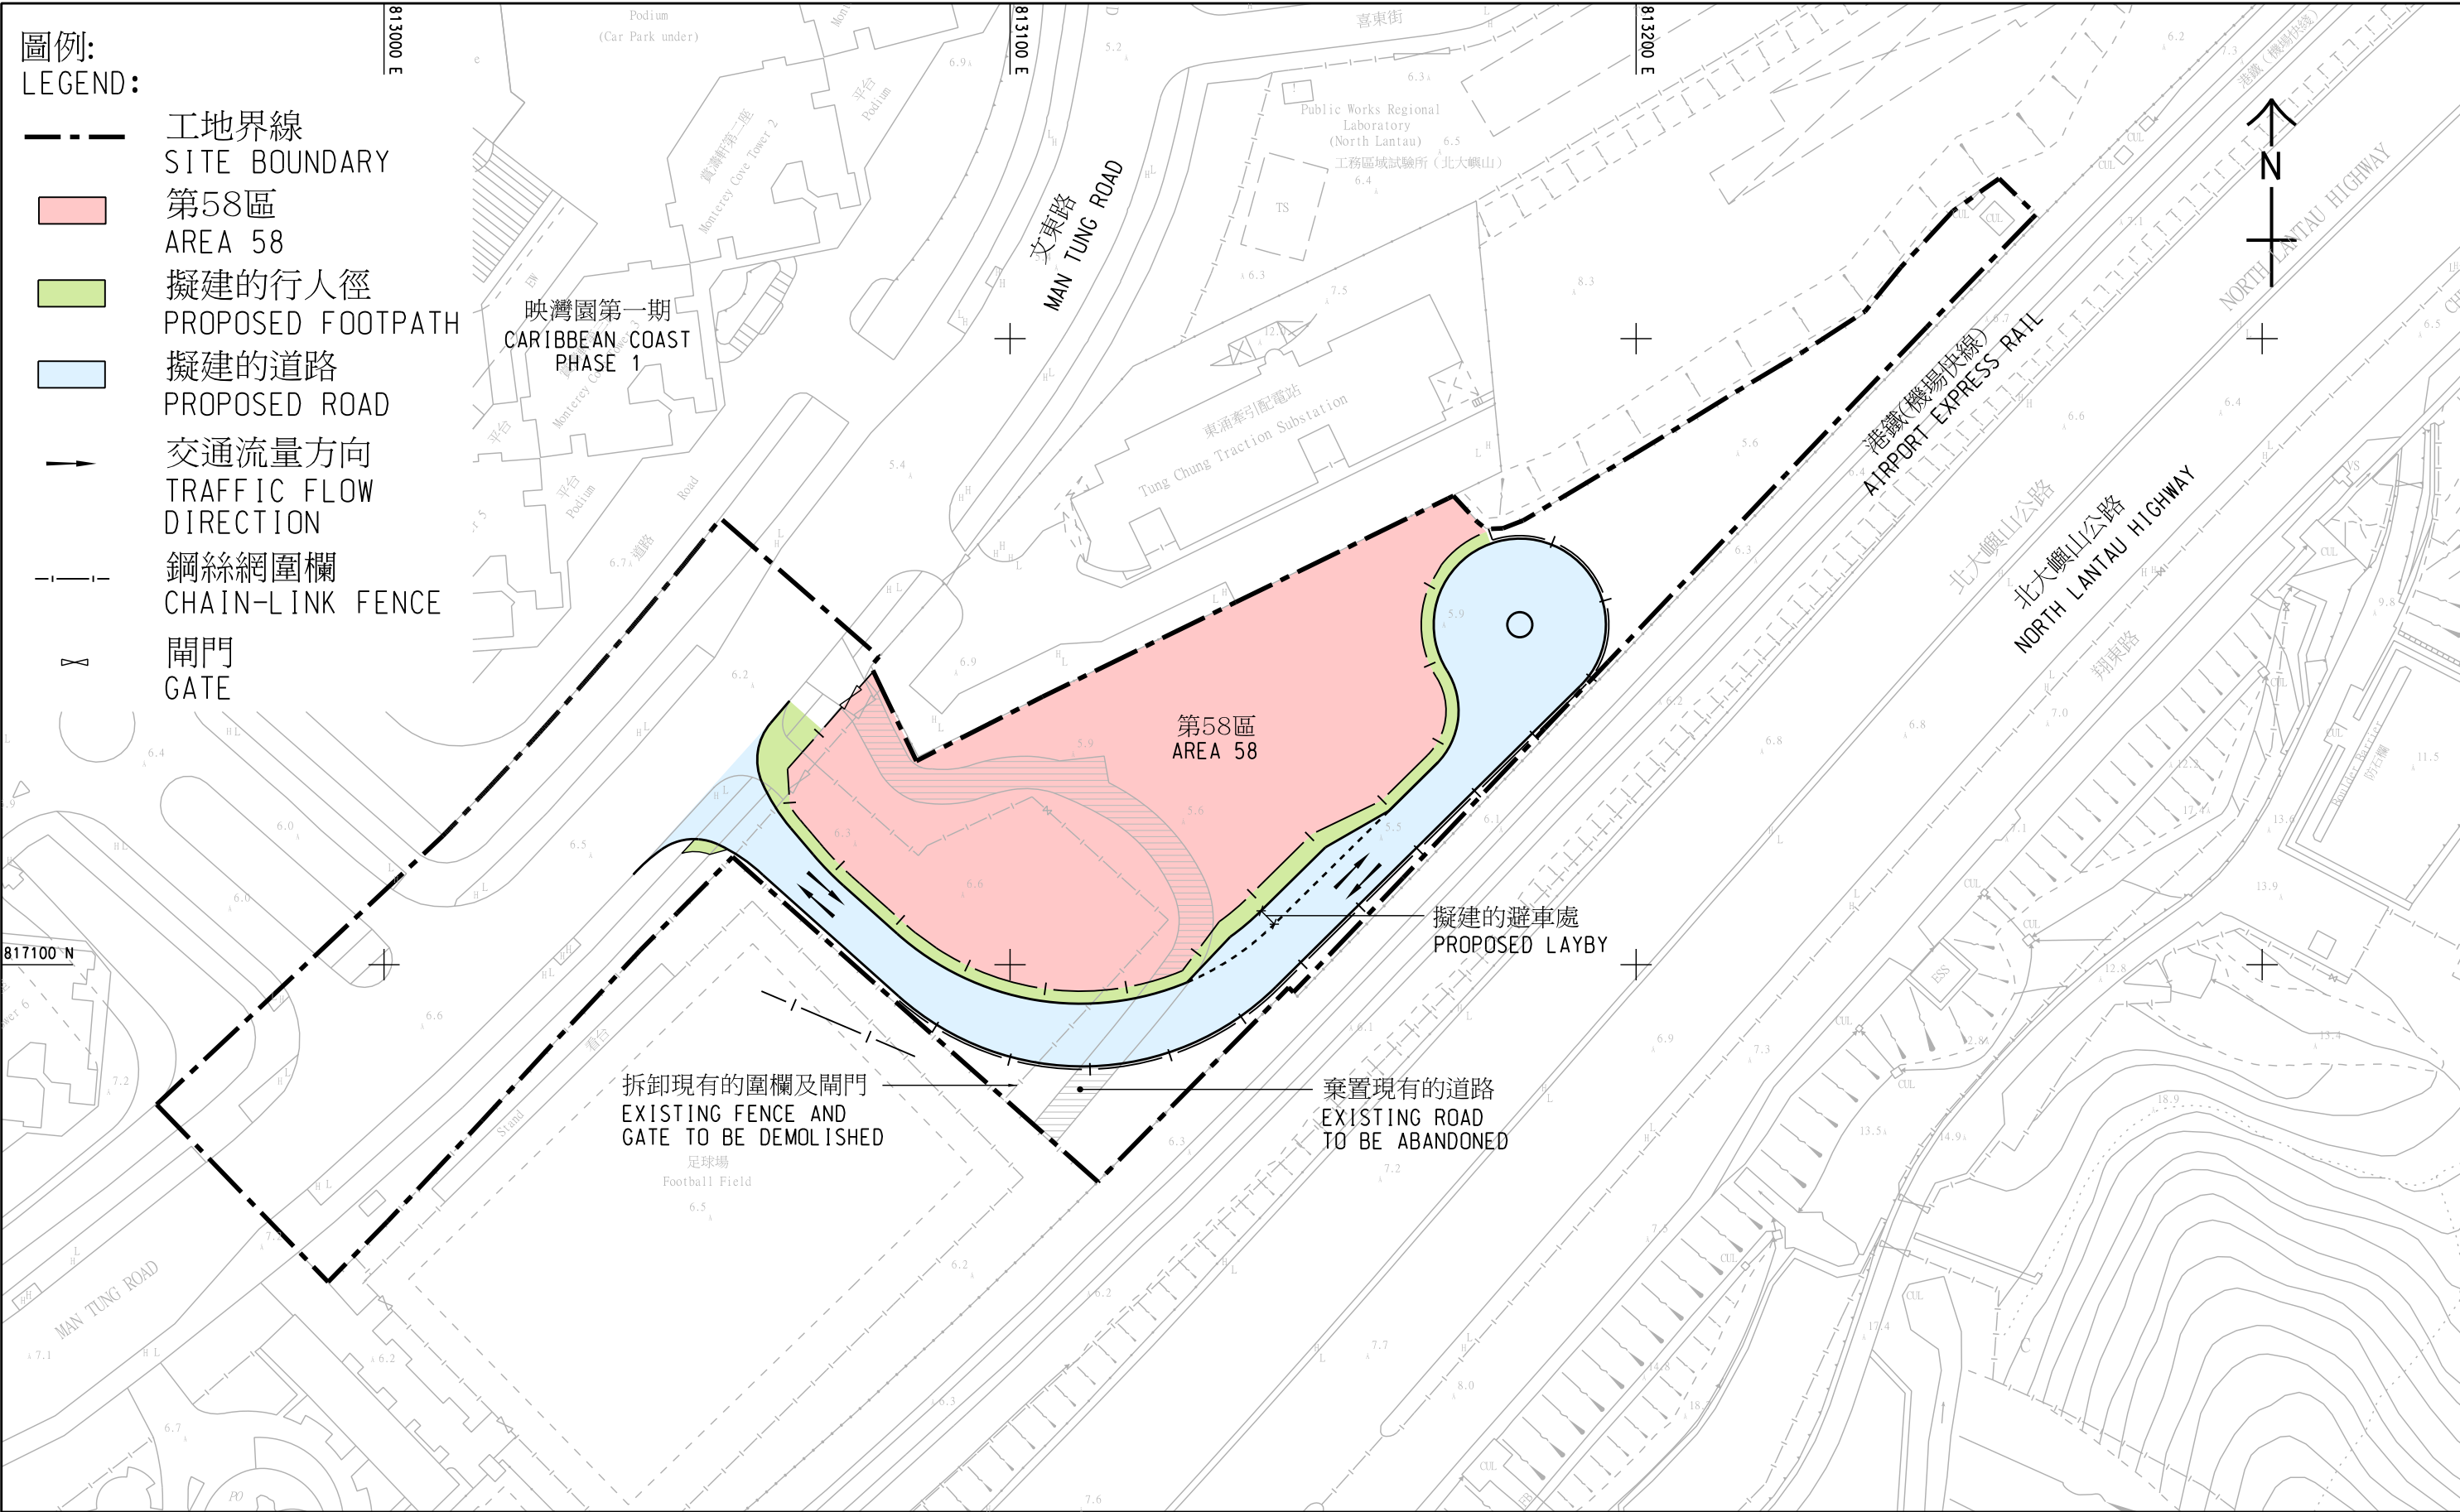

圖則名稱 drawing title

東涌新市鎮擴展工程項目平面圖 - 於東涌第58區的擬議前期工程
TUNG CHUNG NEW TOWN EXTENSION PROJECT LAYOUT PLAN -
PROPOSED ADVANCE WORKS IN TUNG CHUNG AREA 58