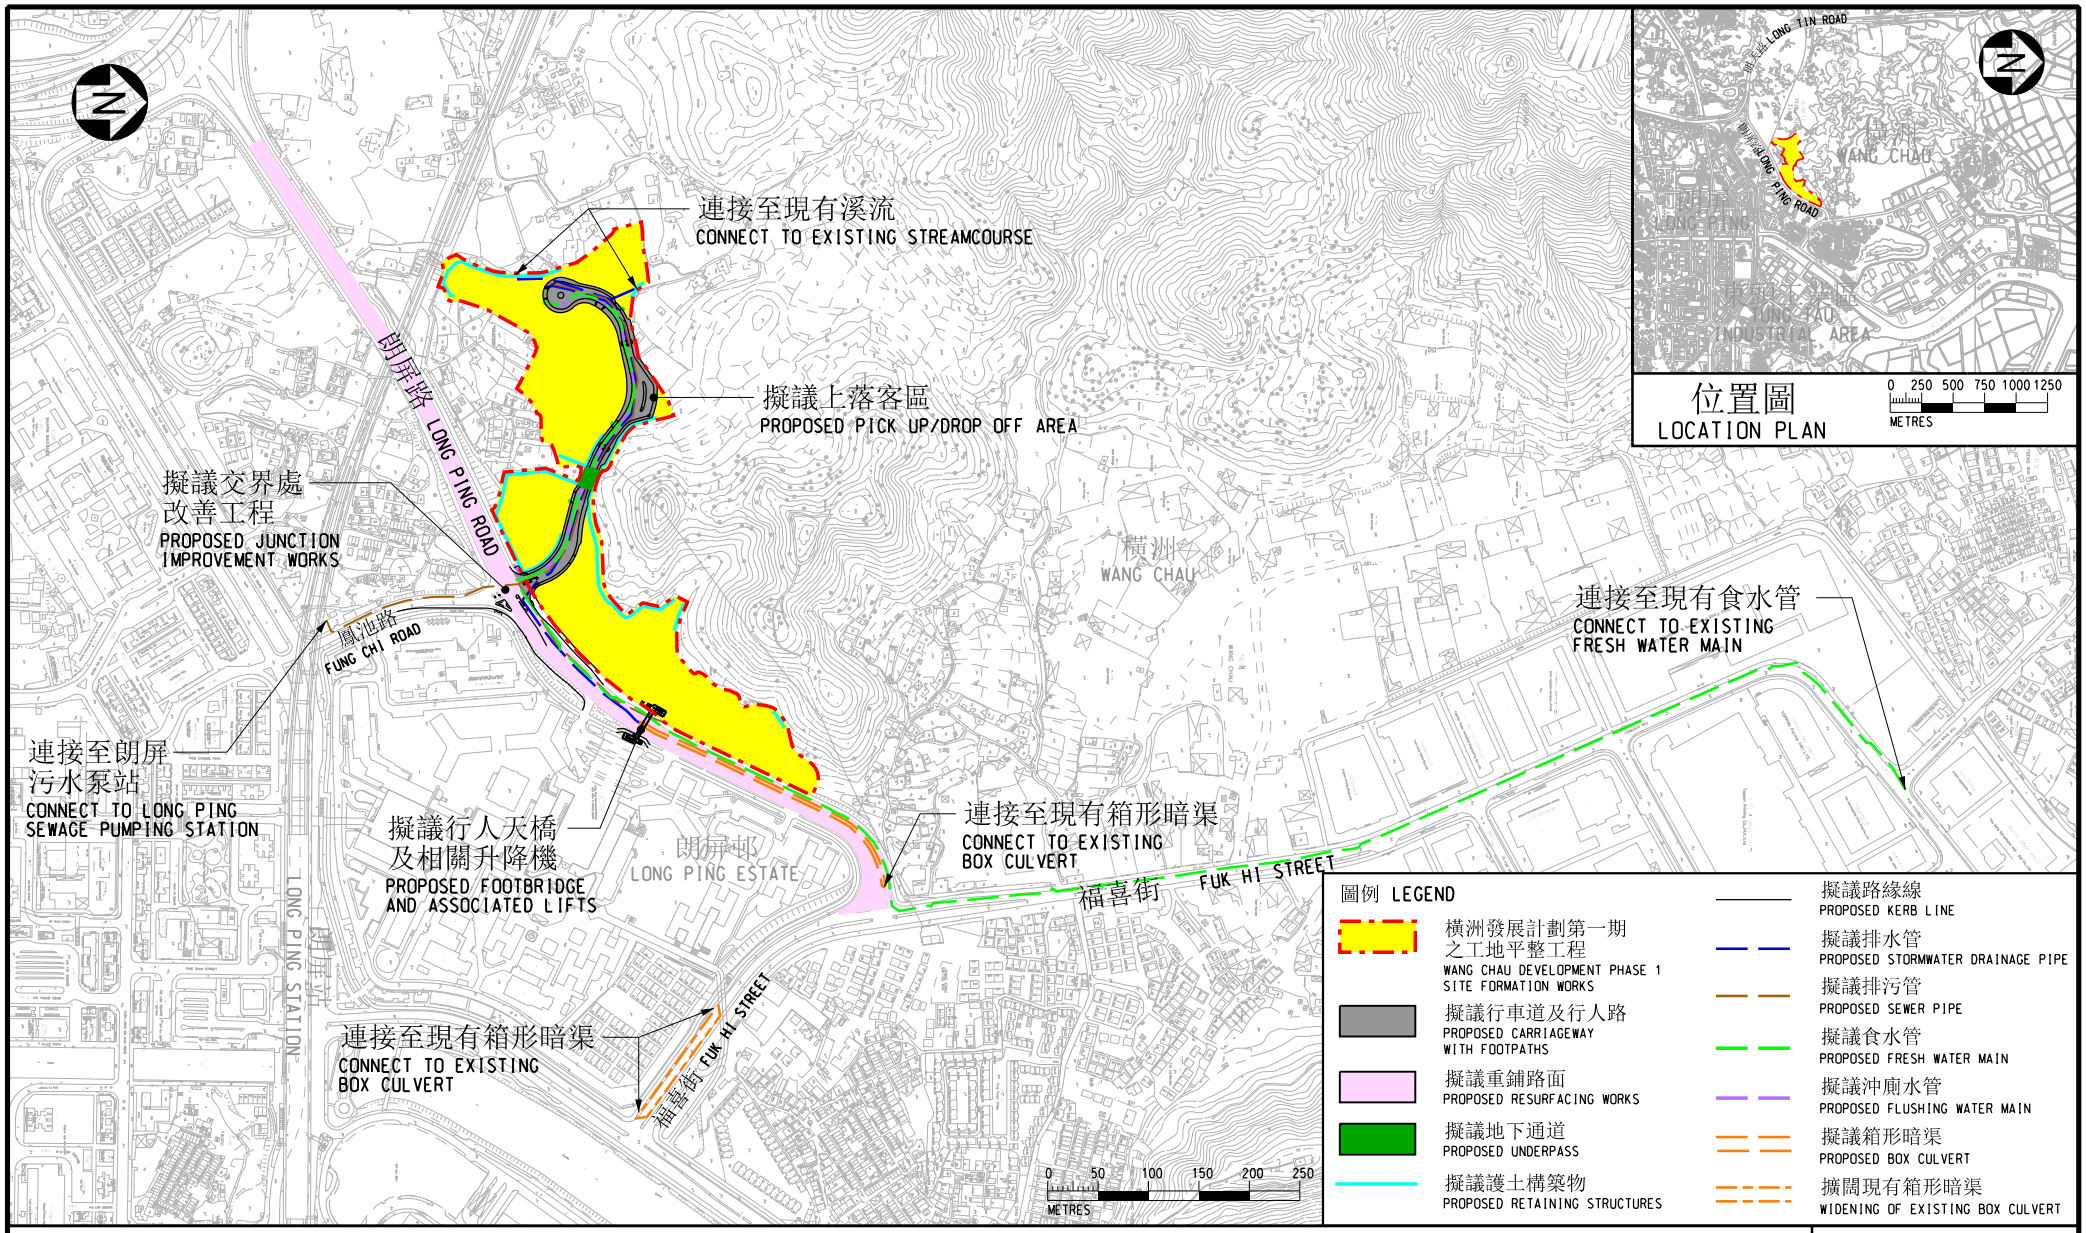

工務計劃項目編號 780CL

元朗橫洲公營房屋發展之工地平整及基礎設施工程

PWP ITEM NO. 780CL

SITE FORMATION AND INFRASTRUCTURE WORKS FOR PUBLIC HOUSING DEVELOPMENT AT WANG CHAU, YUEN LONG

工地平面圖

SITE PLAN

Enclosure 1 附件 1