


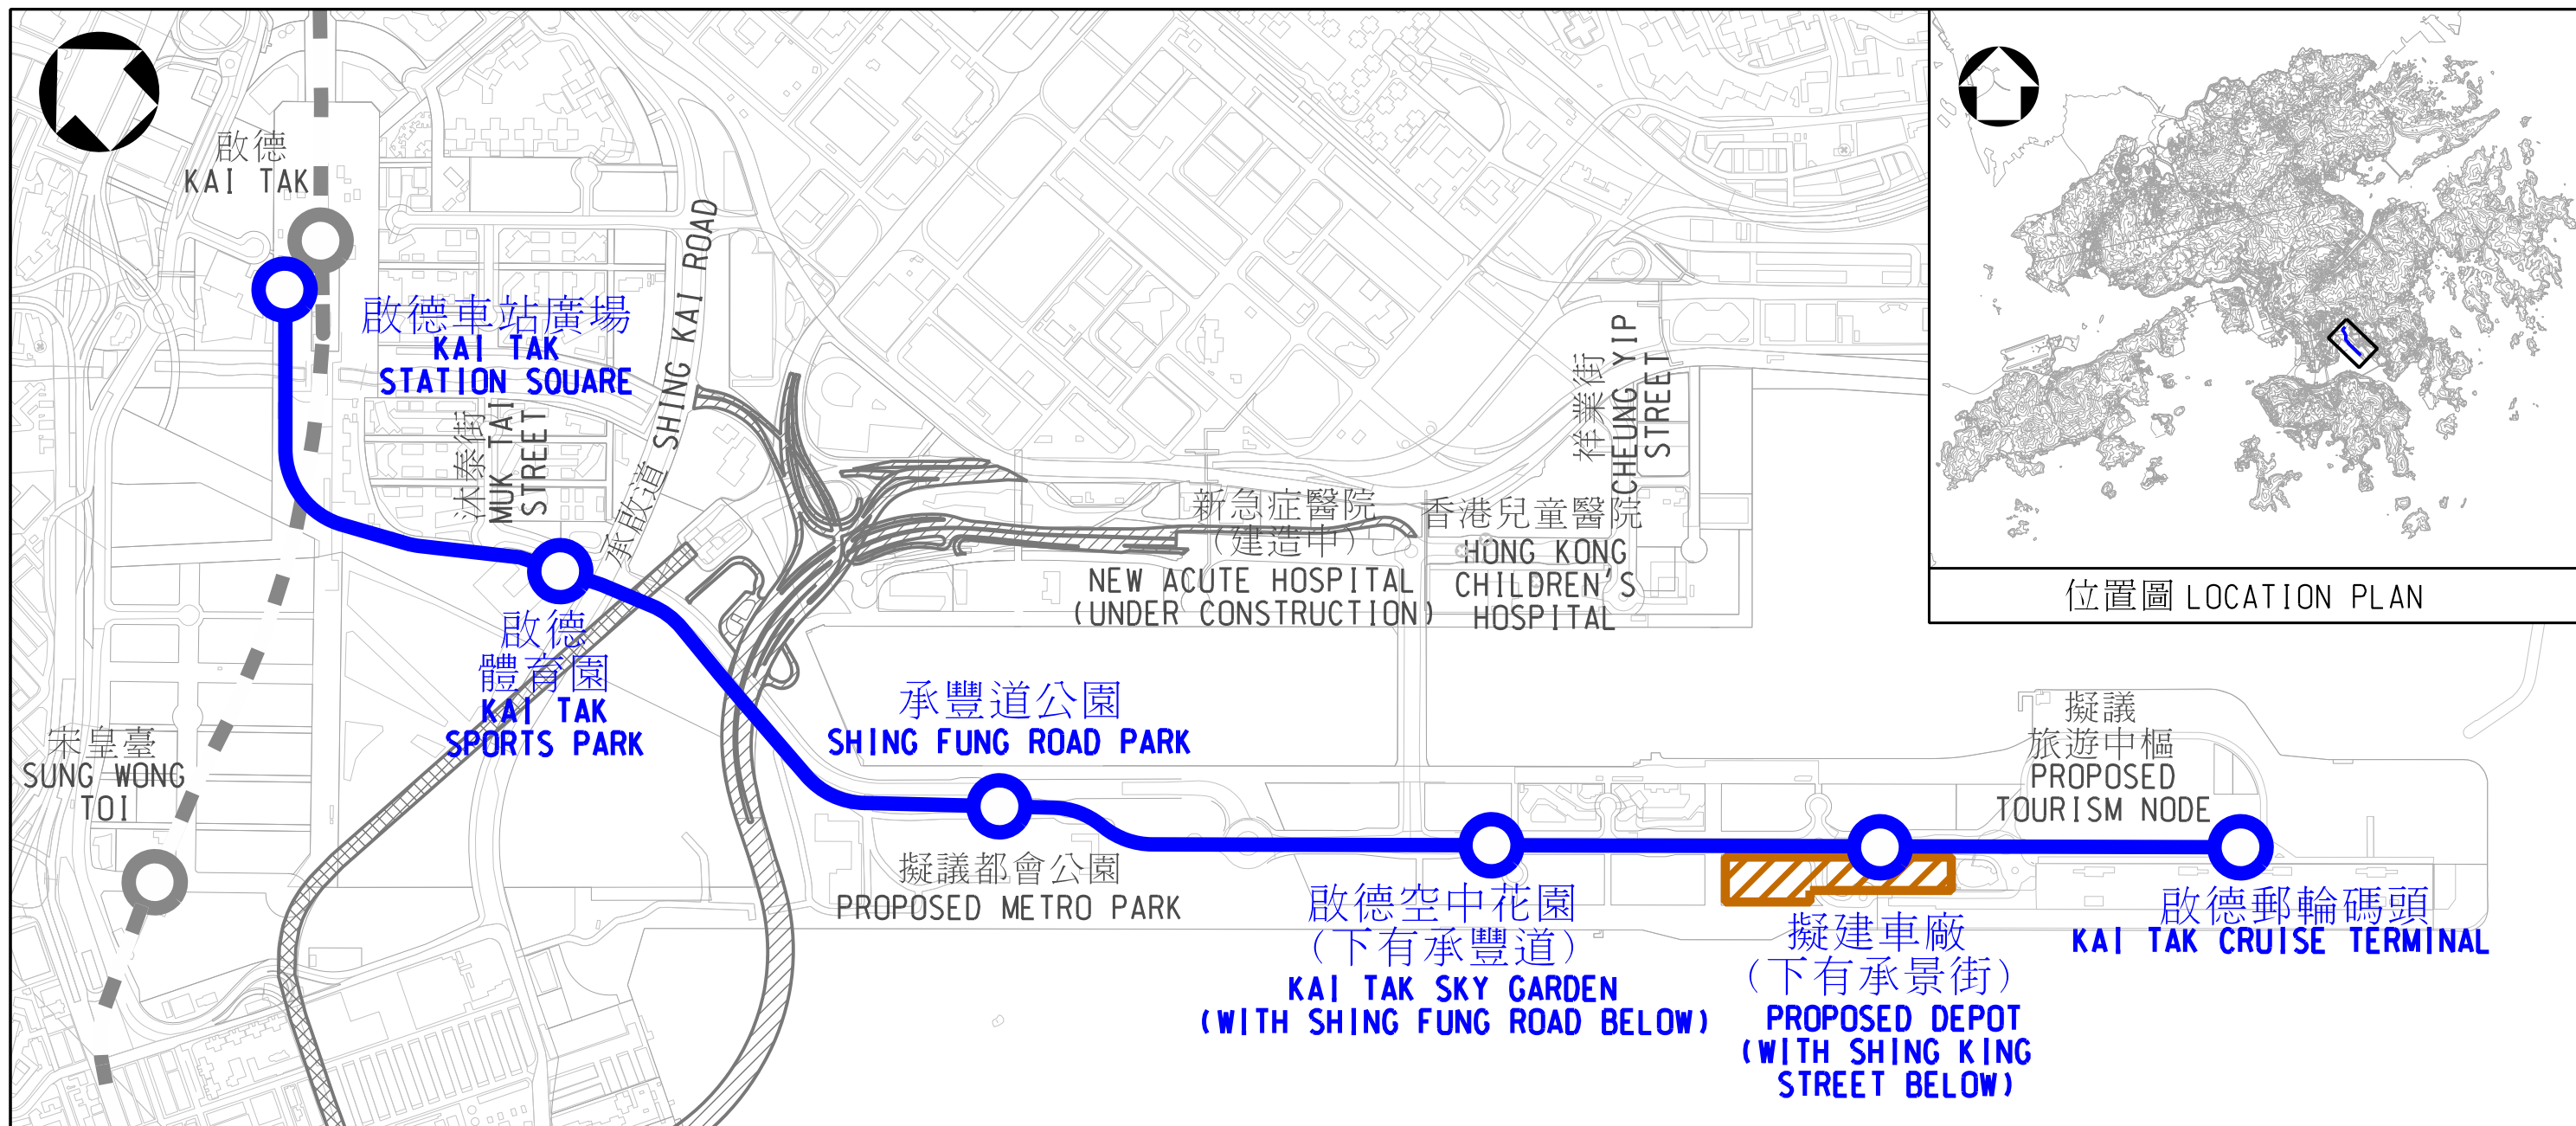

圖例：LEGENDS：

- | | | | |
|--|--|--|----------------------------|
| | 現有鐵路
EXISTING RAILWAY | | 擬建走線
PROPOSED ALIGNMENT |
| | 現有鐵路車站
EXISTING RAILWAY STATION | | 擬建車站
PROPOSED STATION |
| | 中九龍幹線(建造中)
CENTRAL KOWLOON ROUTE (UNDER CONSTRUCTION) | | 擬建車廠
PROPOSED DEPOT |
| | 現有啟德隧道
EXISTING KAI TAK TUNNEL | | |

圖則名稱 drawing title

啟德智慧綠色集體運輸系統 - 擬建走線 SMART AND GREEN MASS TRANSIT SYSTEM IN KAI TAK - PROPOSED ALIGNMENT

辦事處 Office

東拓展處
EAST DEVELOPMENT OFFICE



土木工程拓展署
CIVIL ENGINEERING
AND DEVELOPMENT
DEPARTMENT