


位置圖 LOCATION PLAN

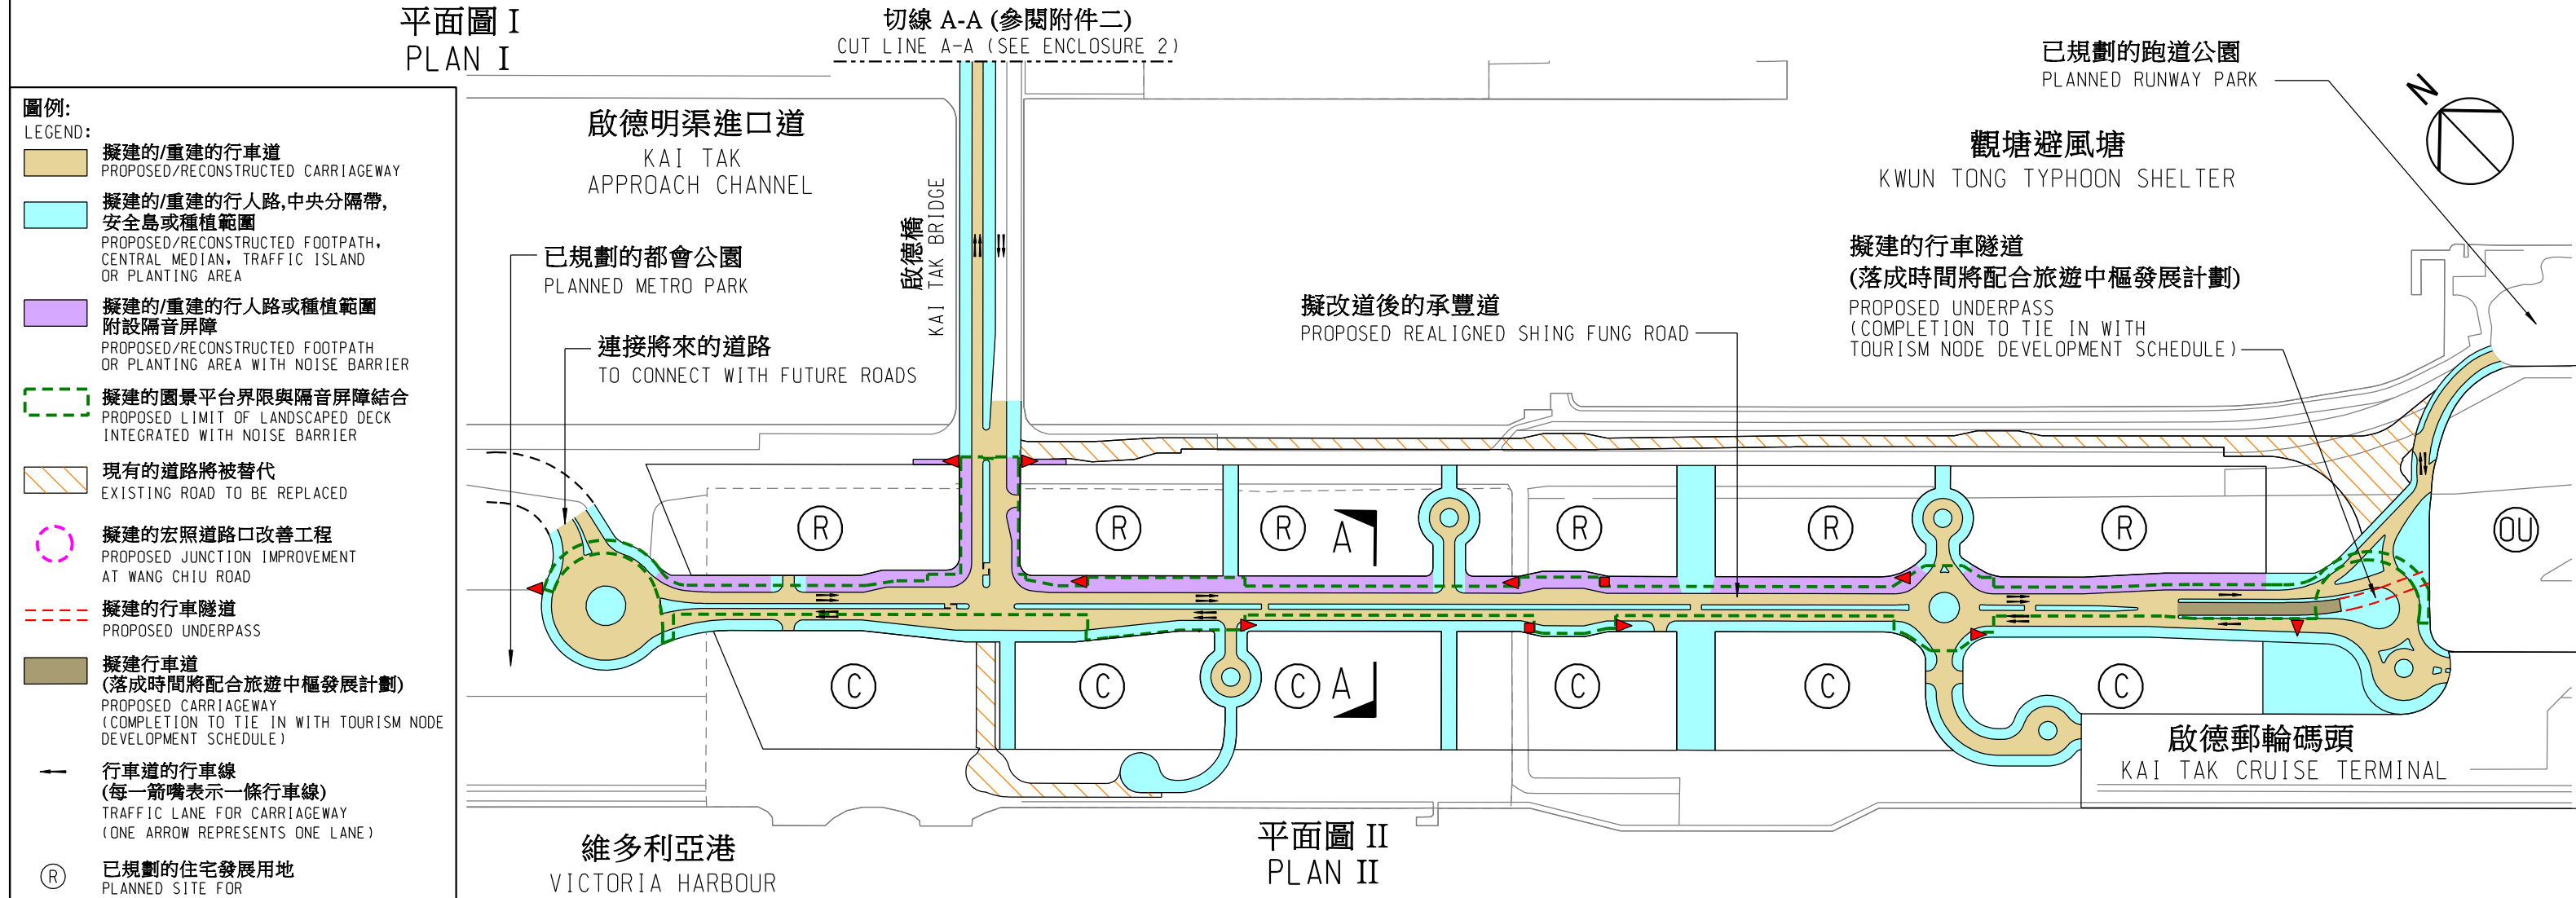

圖則名稱 drawing title KZ1057

工務計劃項目第 7711CL 號
啟德發展計劃 - 前跑道南面發展項目的基礎設施工程第二期

PWP ITEM NO. 7711CL
KAI TAK DEVELOPMENT - STAGE 2 INFRASTRUCTURE WORKS FOR DEVELOPMENTS AT THE SOUTHERN PART OF THE FORMER RUNWAY

