


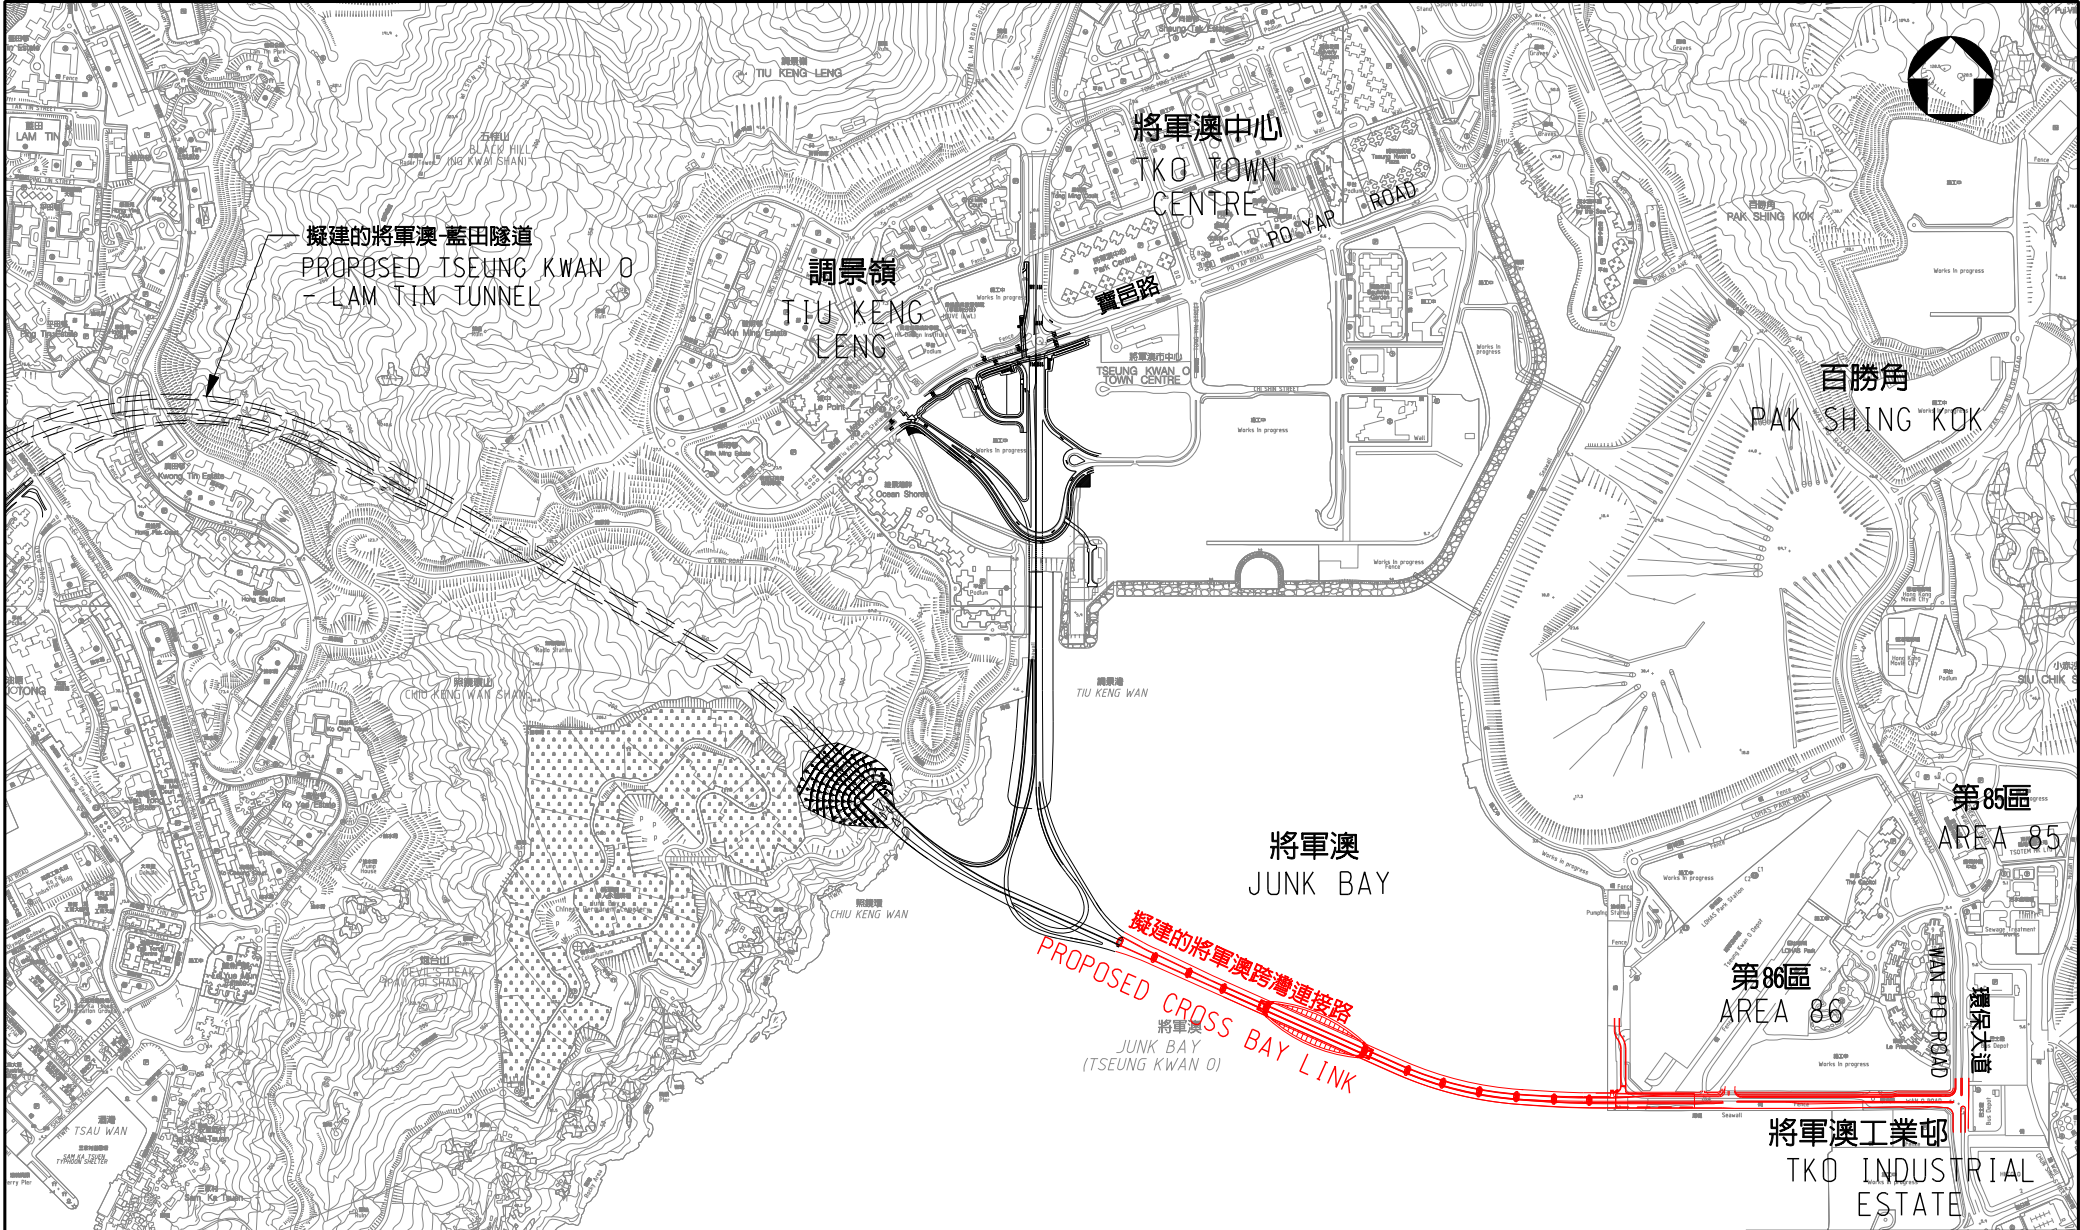

圖則名稱 drawing title 工務計劃第822TH號 - 將軍澳跨灣連接路 - 位置圖 PWP ITEM NO. 822TH - LOCATION PLAN OF CROSS BAY LINK	繪圖 drawn CY NGAN	簽署 initial SIGNED	日期 date 27.2.14	項目編號 item no. 822TH	辦事處 office 新界東拓展處 NEW TERRITORIES EAST DEVELOPMENT OFFICE
	核對 checked TY LEUNG	簽署 initial SIGNED	日期 date 27.2.14	比例 scale 1 : 15 000	
	核准 approved TS LI	簽署 initial SIGNED	日期 date 27.2.14	圖則編號 drawing no. TKZ0799	 土木工程拓展署 CIVIL ENGINEERING AND DEVELOPMENT DEPARTMENT