
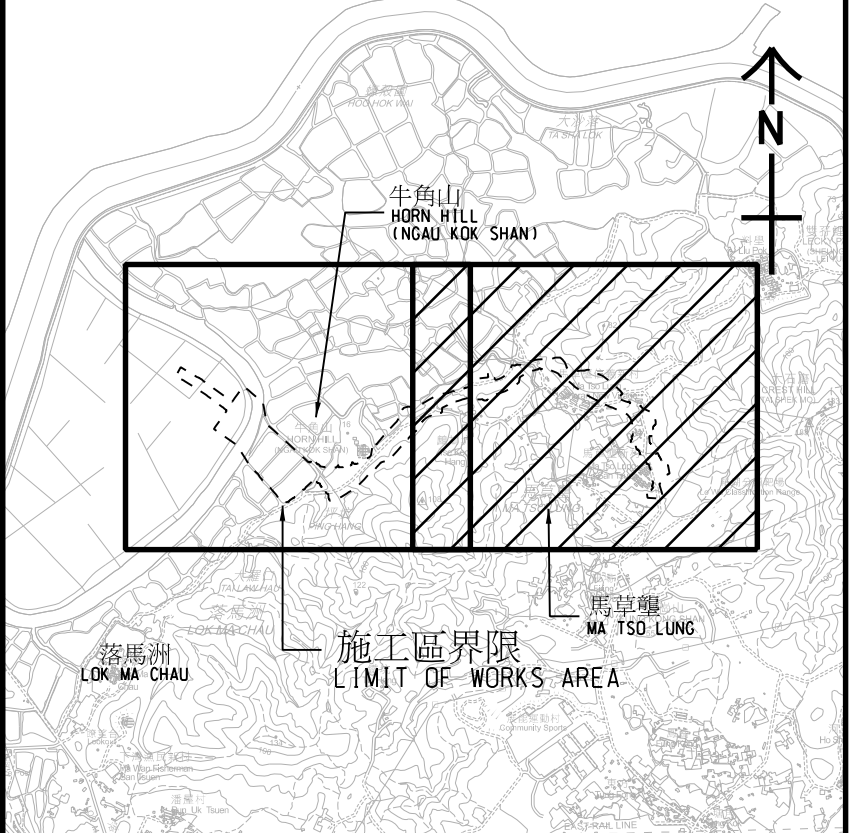


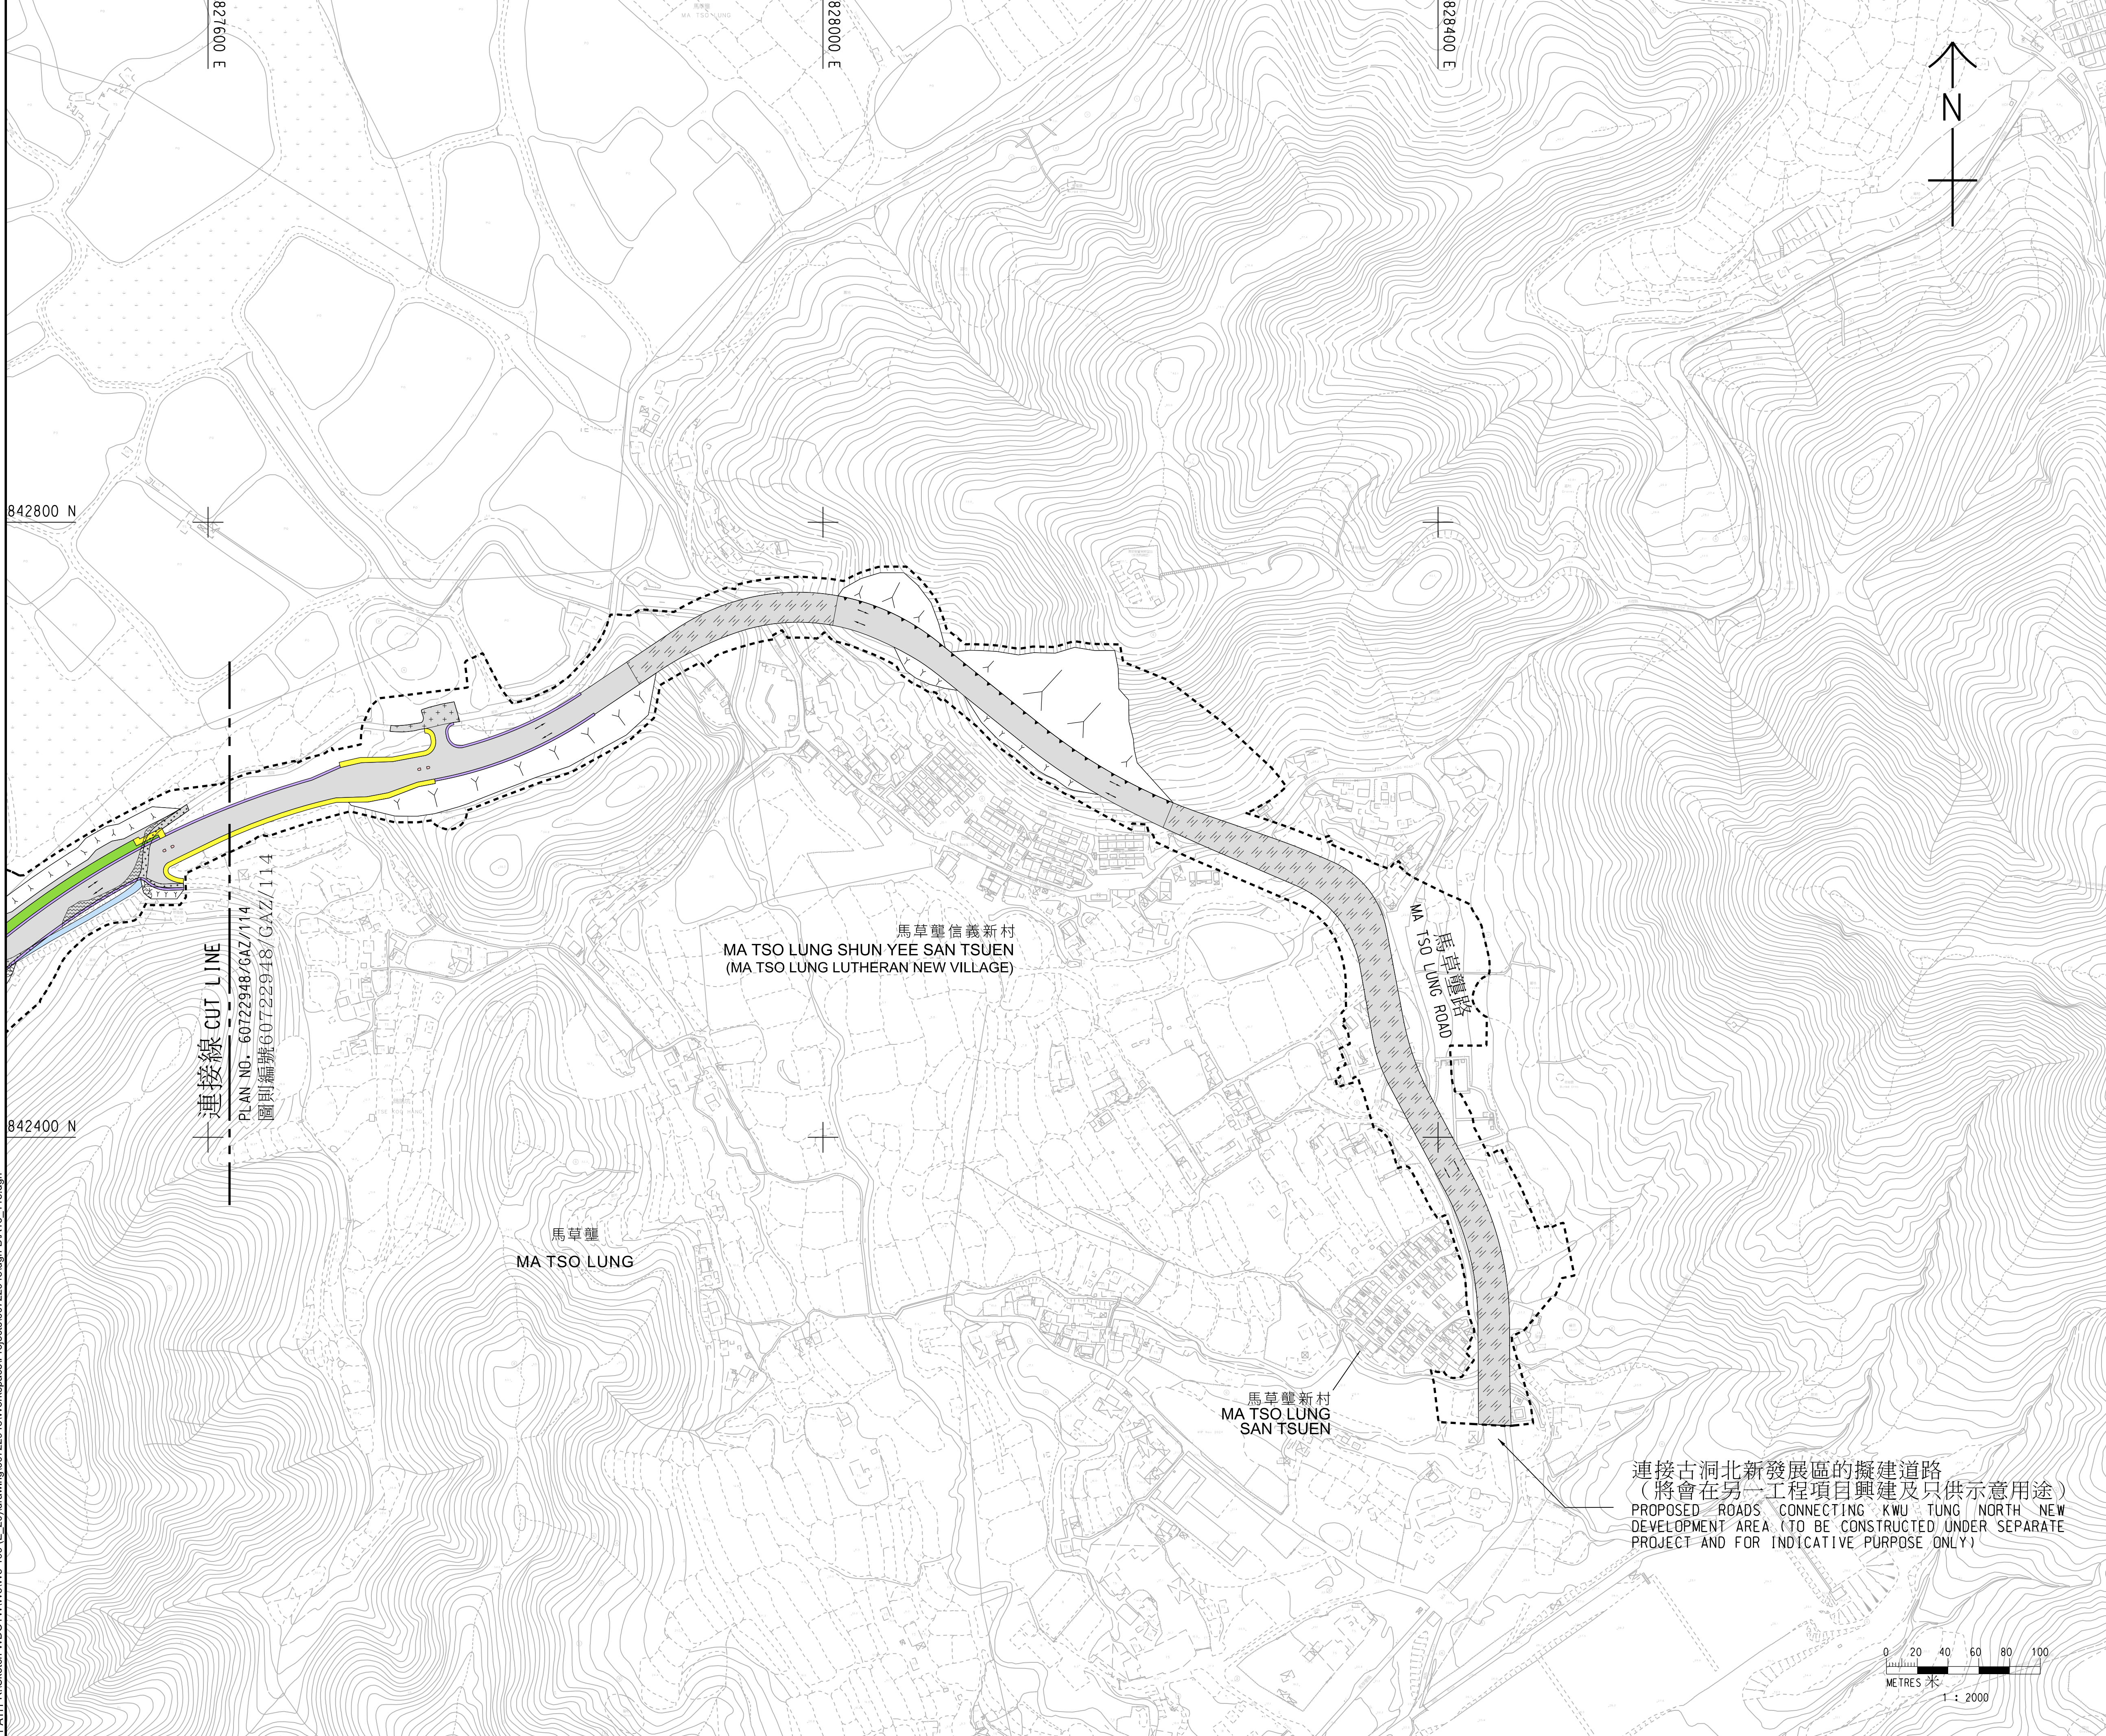

索引圖KEY PLAN

比例 SCALE 1 : 30000

註釋: NOTES:

- 除另有說明外，所有量度以米為單位。
ALL DIMENSIONS ARE IN METRES UNLESS OTHERWISE SPECIFIED.
- 所有水平均為約數，以米為單位，並在香港主水平基準上。
ALL LEVELS ARE APPROXIMATE VALUES AND IN METRES ABOVE HONG KONG PRINCIPAL DATUM.
- 如有需要，施工區界限內部分現有地面行車道、地面行人路、中央分隔帶/安全島、美化市容地帶及車輛進出口通道或會分階段暫時封閉，以及實施臨時交通安排，以便進行建造工程。
SECTIONS OF THE EXISTING AT-GRADE CARRIAGEWAYS, AT-GRADE FOOTPATHS, CENTRAL RESERVES/REFUGE ISLANDS, AMENITY AREAS AND RUN-INS/RUN-OUTS WITHIN THE LIMIT OF WORKS AREA MAY BE TEMPORARILY CLOSED IN PHASES AND TEMPORARY TRAFFIC ARRANGEMENT MAY BE IMPLEMENTED TO FACILITATE CONSTRUCTION WORKS AS AND WHEN REQUIRED.
- 如有需要，斜坡、魚塘及道路穩固和維修工程，或會在施工區界限內進行。
SLOPE, FISH POND AND ROAD STABILIZATION AND MAINTENANCE WORKS MAY BE CARRIED OUT WITHIN THE LIMIT OF WORKS AREA AS AND WHEN REQUIRED.
- 圖例載於圖則第 60722948/GAZ/113 號。
DETAILS OF LEGEND ARE SHOWN IN PLAN NO. 60722948/GAZ/113.

工程名稱 PROJECT TITLE
工務計劃項目第 7896TH 號
河套區發展 — 東面連接道路
PWP ITEM NO. 7896TH
DEVELOPMENT OF THE LOOP —
EASTERN CONNECTION ROAD

圖則名稱 PLAN TITLE
根據<<道路(工程、使用及補償)
條例>>(第370章)而在憲報公布的圖則
PLAN FOR GAZETTING UNDER ROADS
(WORKS, USE AND COMPENSATION)
ORDINANCE (CHAPTER 370)

二張之第二張
SHEET 2 OF 2
圖則編號 PLAN NO.
60722948/GAZ/115
比例 SCALE
A1 1 : 2000

辦事處 OFFICE
西拓展處
WEST DEVELOPMENT OFFICE

